



HÁSPENNU- OG LÁGSPENNUSTRENGIR

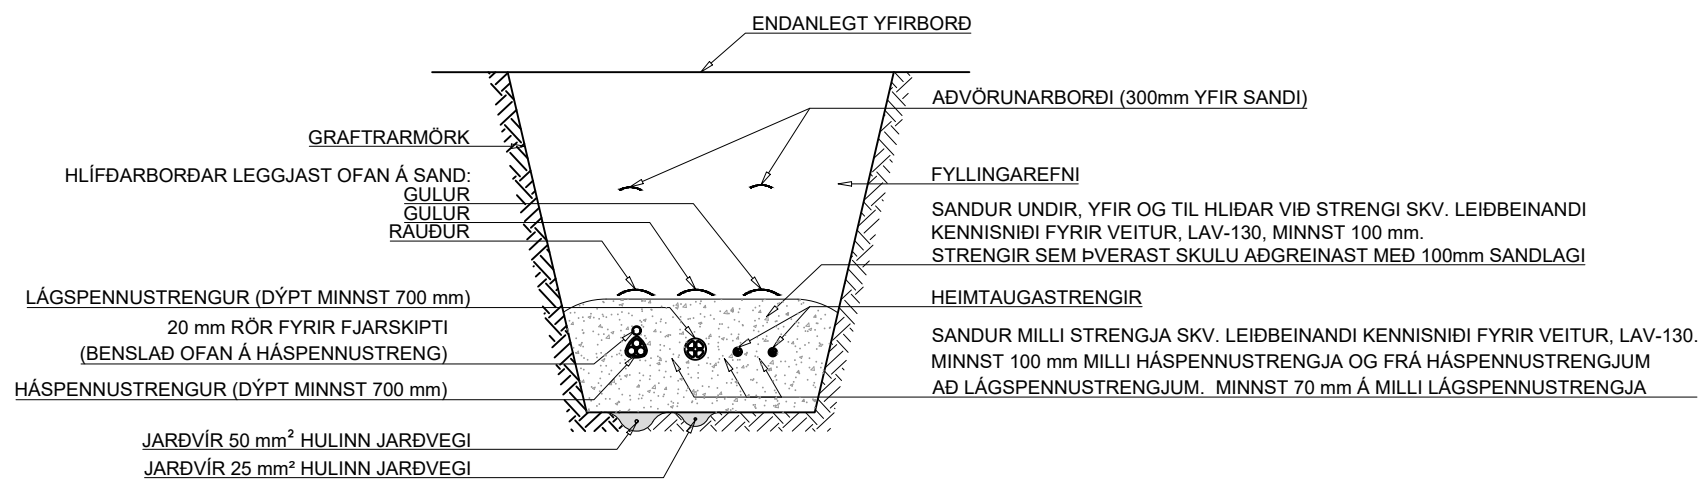


þVERANIR

ÞVERSNID AF SAMSÍÐA RÖRUM:

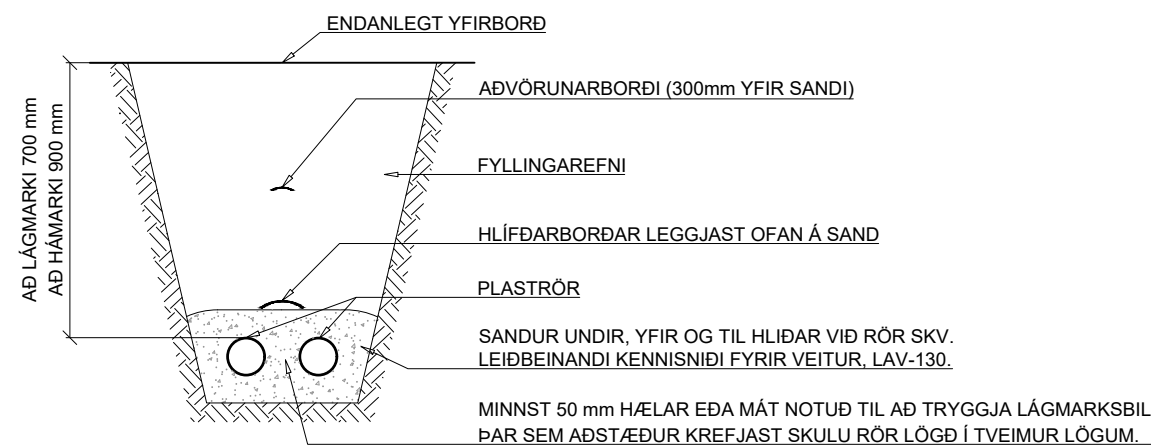


ÞVERSNIÐ AF GÖTU, RÖRENDI

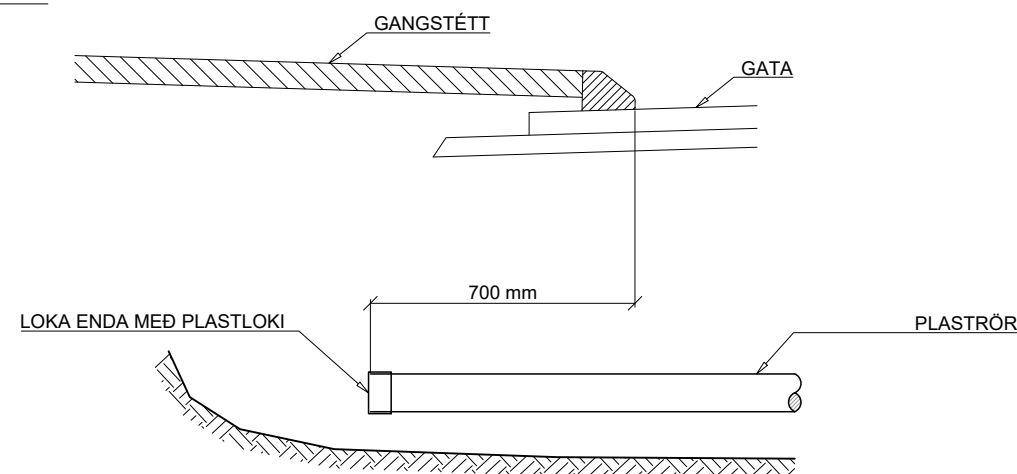


TENGISKÁPAR

SNID:

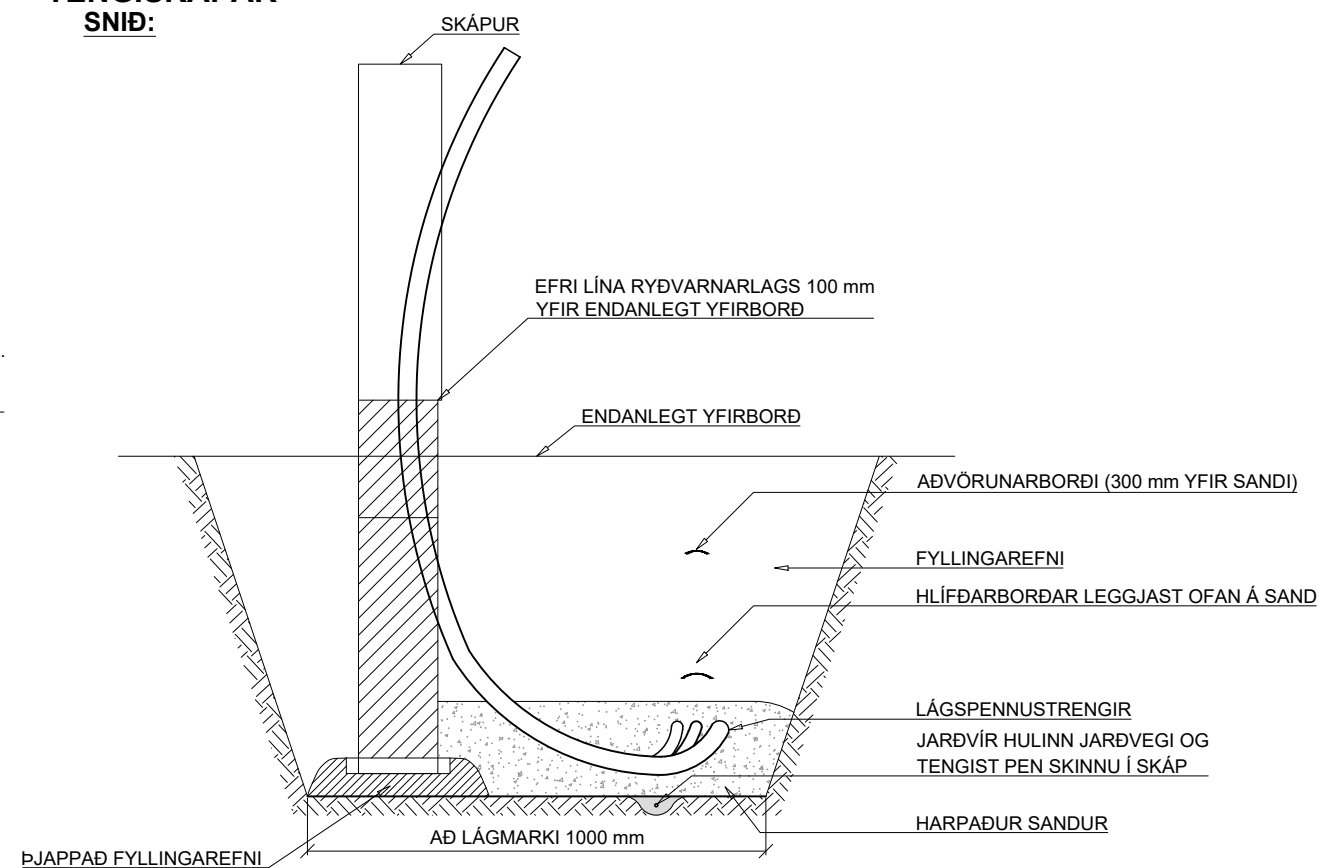

TENGIHOLUR FYRIR 11 kV HÁSPENNUSTRENGI

SNIÐ:

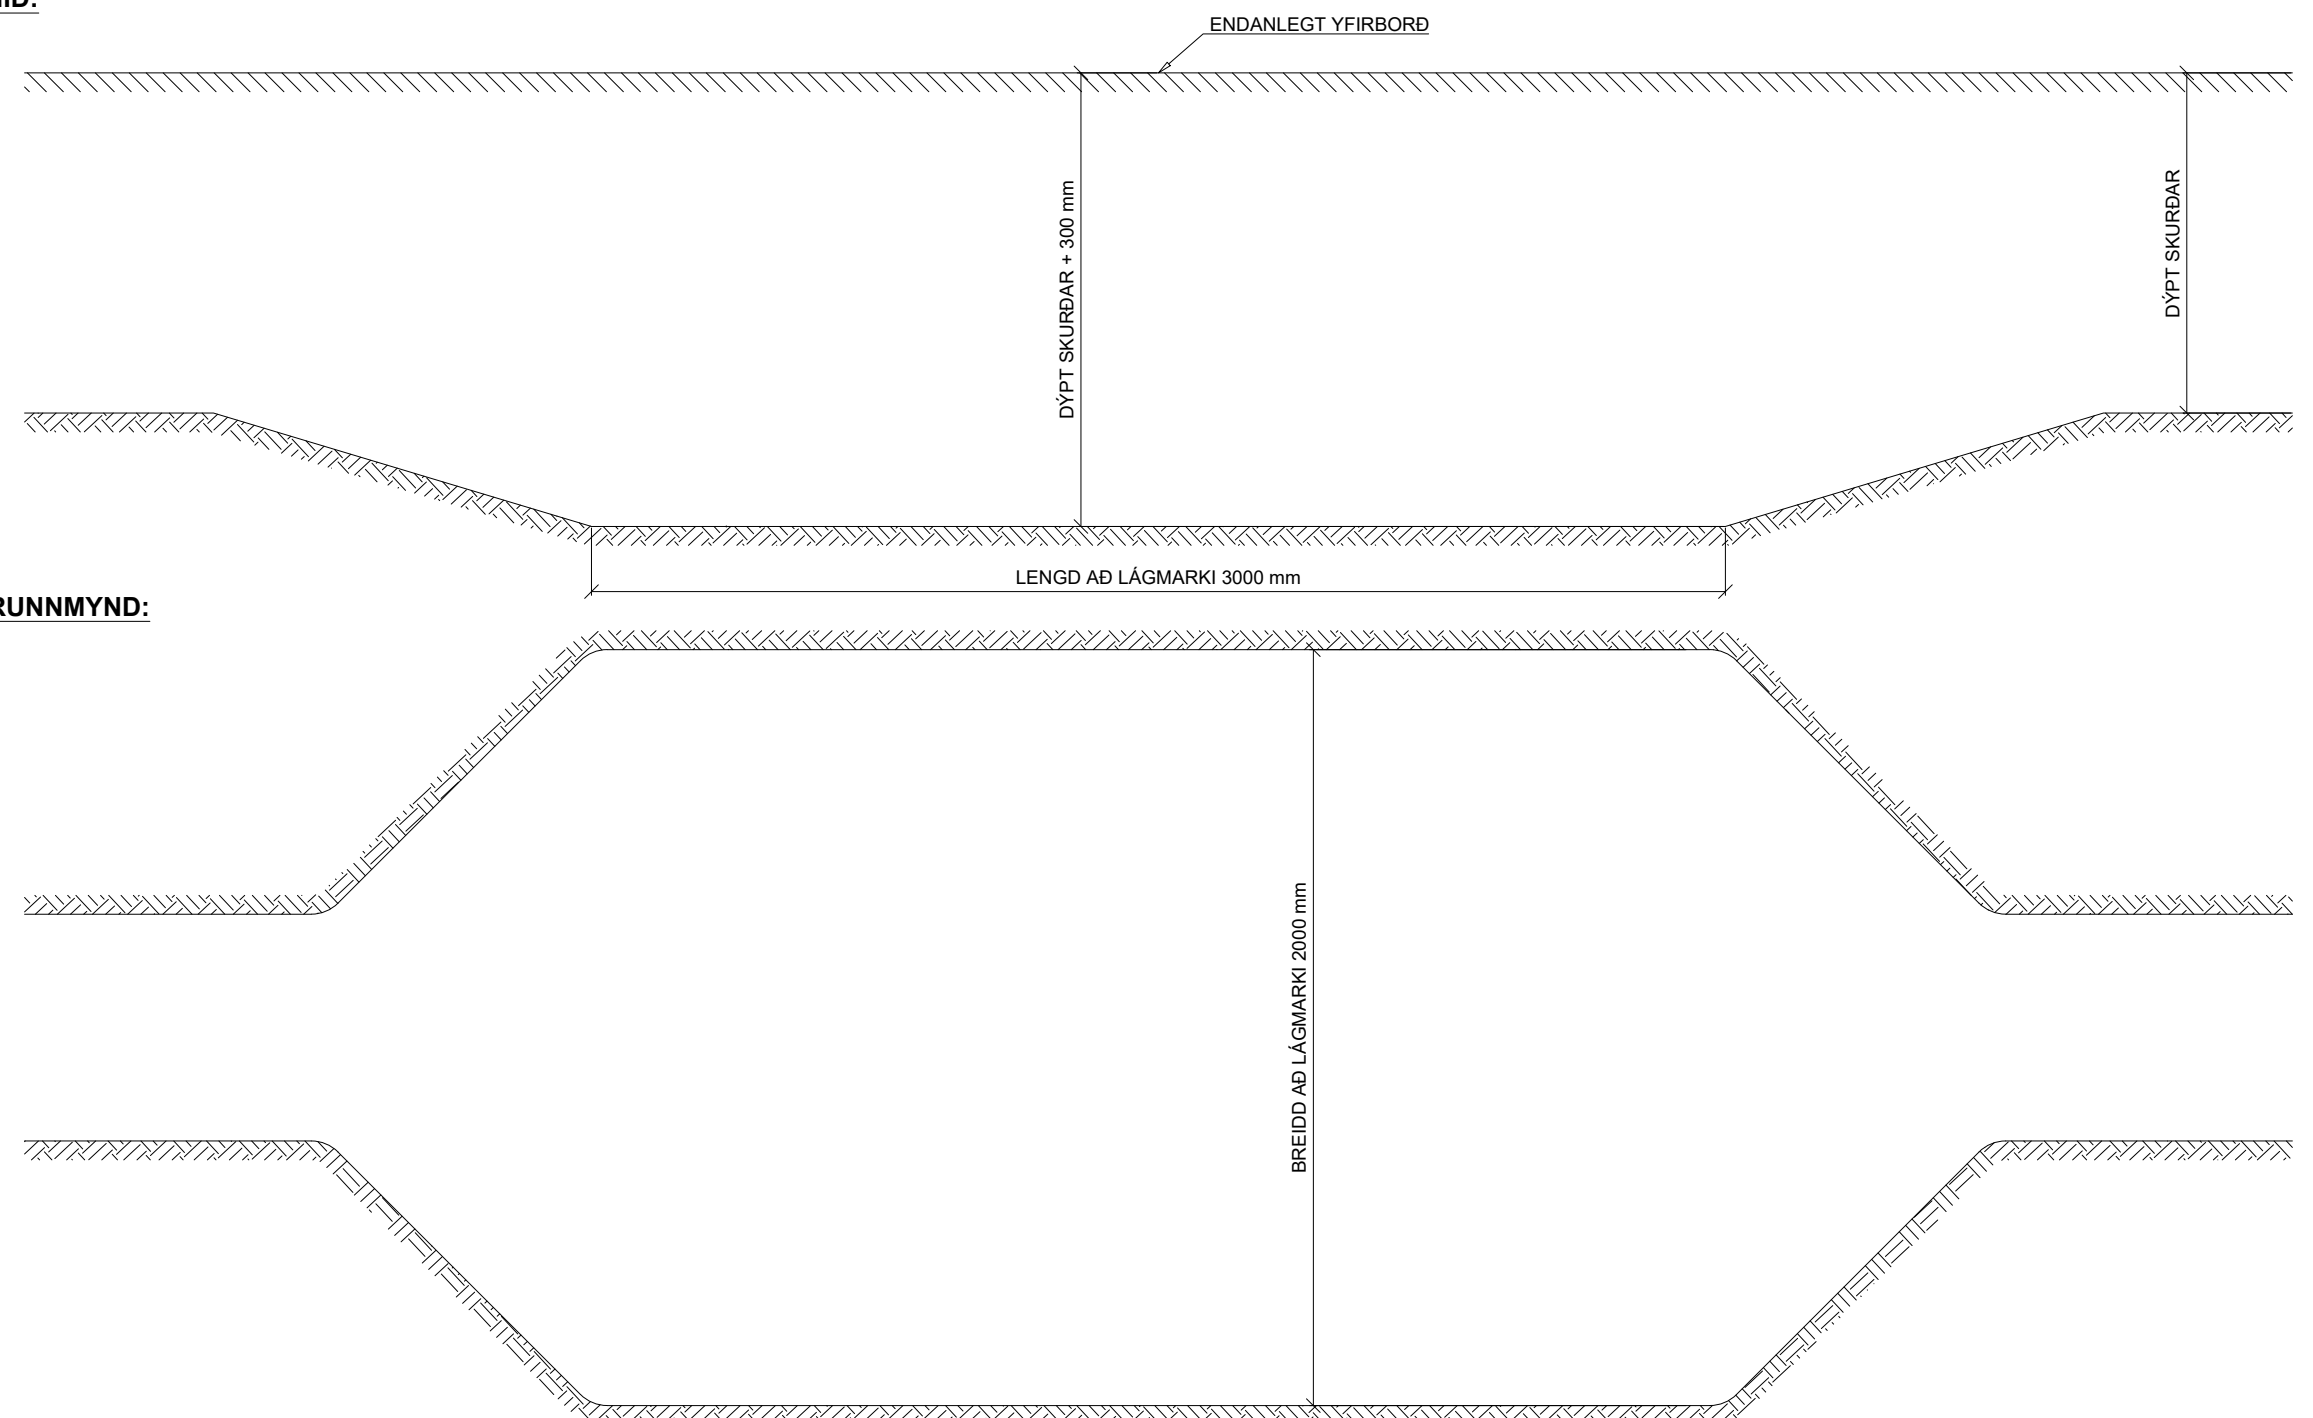

GRUNNMYND:

MÁL ERU Í *mm* NEMA ANNAÐ SÉ TEKIÐ FRAM



Kvarði: 1:20



Bæjarhálsi 1· 110 Reykjavík
Sími 516 6000· Fax 516 6709
www.veitur.is

Staðalsnið rafmagns

LAV-860

Rafmagn

Snið, þveranir, tengiskápar, tengiholur

Dags.21.1.2020 Verkefnisnr.

Teikn.nr. LAV-860

Hannað Veitur

Teiknað HMH

/firfarið

Samp.

2 Kvarđi 1:20/A2