


Stöðvarnotkun: 3/N~400/230V
 Rofi Q1 Varrofi Neozed
 Rofi F1 Lekaliði B-gerð
 Rofi F1.1-1.5 Sjálfvör B-gerð

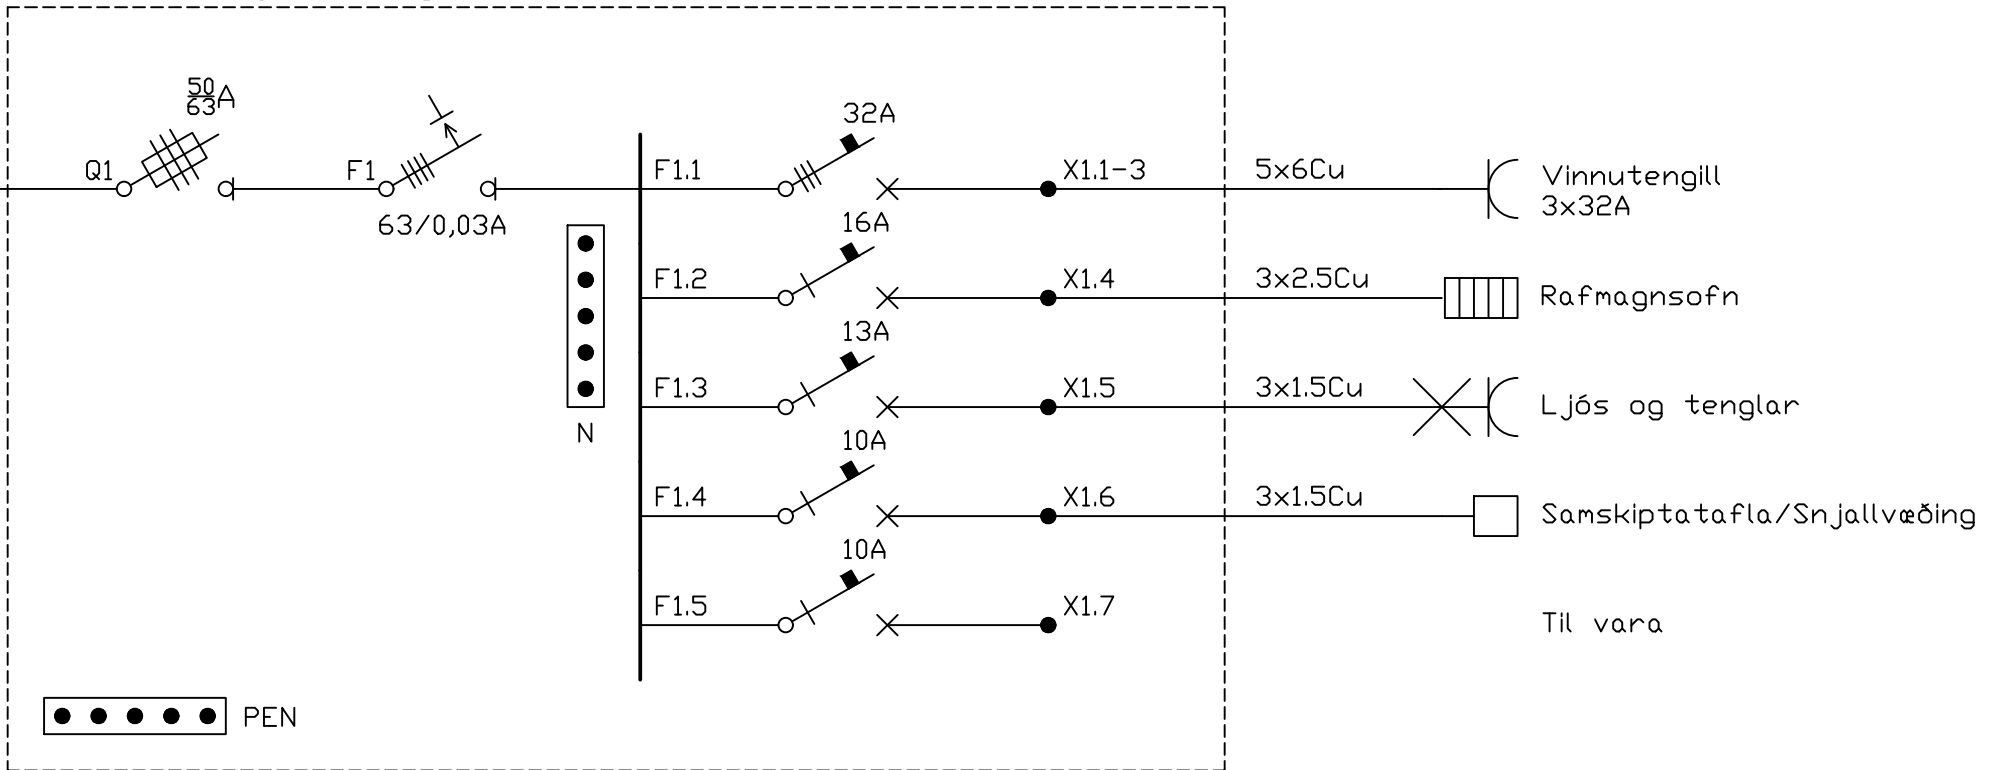

A	30.11'23	Stækkun á vinnutengli 32A, höfuðvari 50A og lekaliða 63A	RV/MJ/Gþ
Útg.	Dags.	Lýsing	Han./Yfirf./Samp.



Bæjarhálsi 1 · 110 Reykjavík
 Sími 516 6000 · Fax 516 6709
 www.veitur.is

Tafla fyrir stöðvarnotkun
 LAV-805
 Rafmagn
 Einlínummynd - TN-C-S kerfi

Dags. 07.09'20 Verkefnisnr.

Teikn.nr. LAV-805

Hannað RV
 Teiknað RV
 Yfirfarið HJ
 Samp.
 Kvarði Án kv.