




GRUNNMYND AF DREIFISTÖÐ FYRIR EINN SPENNI - ÚTFÆRSLA 1A - 16m²

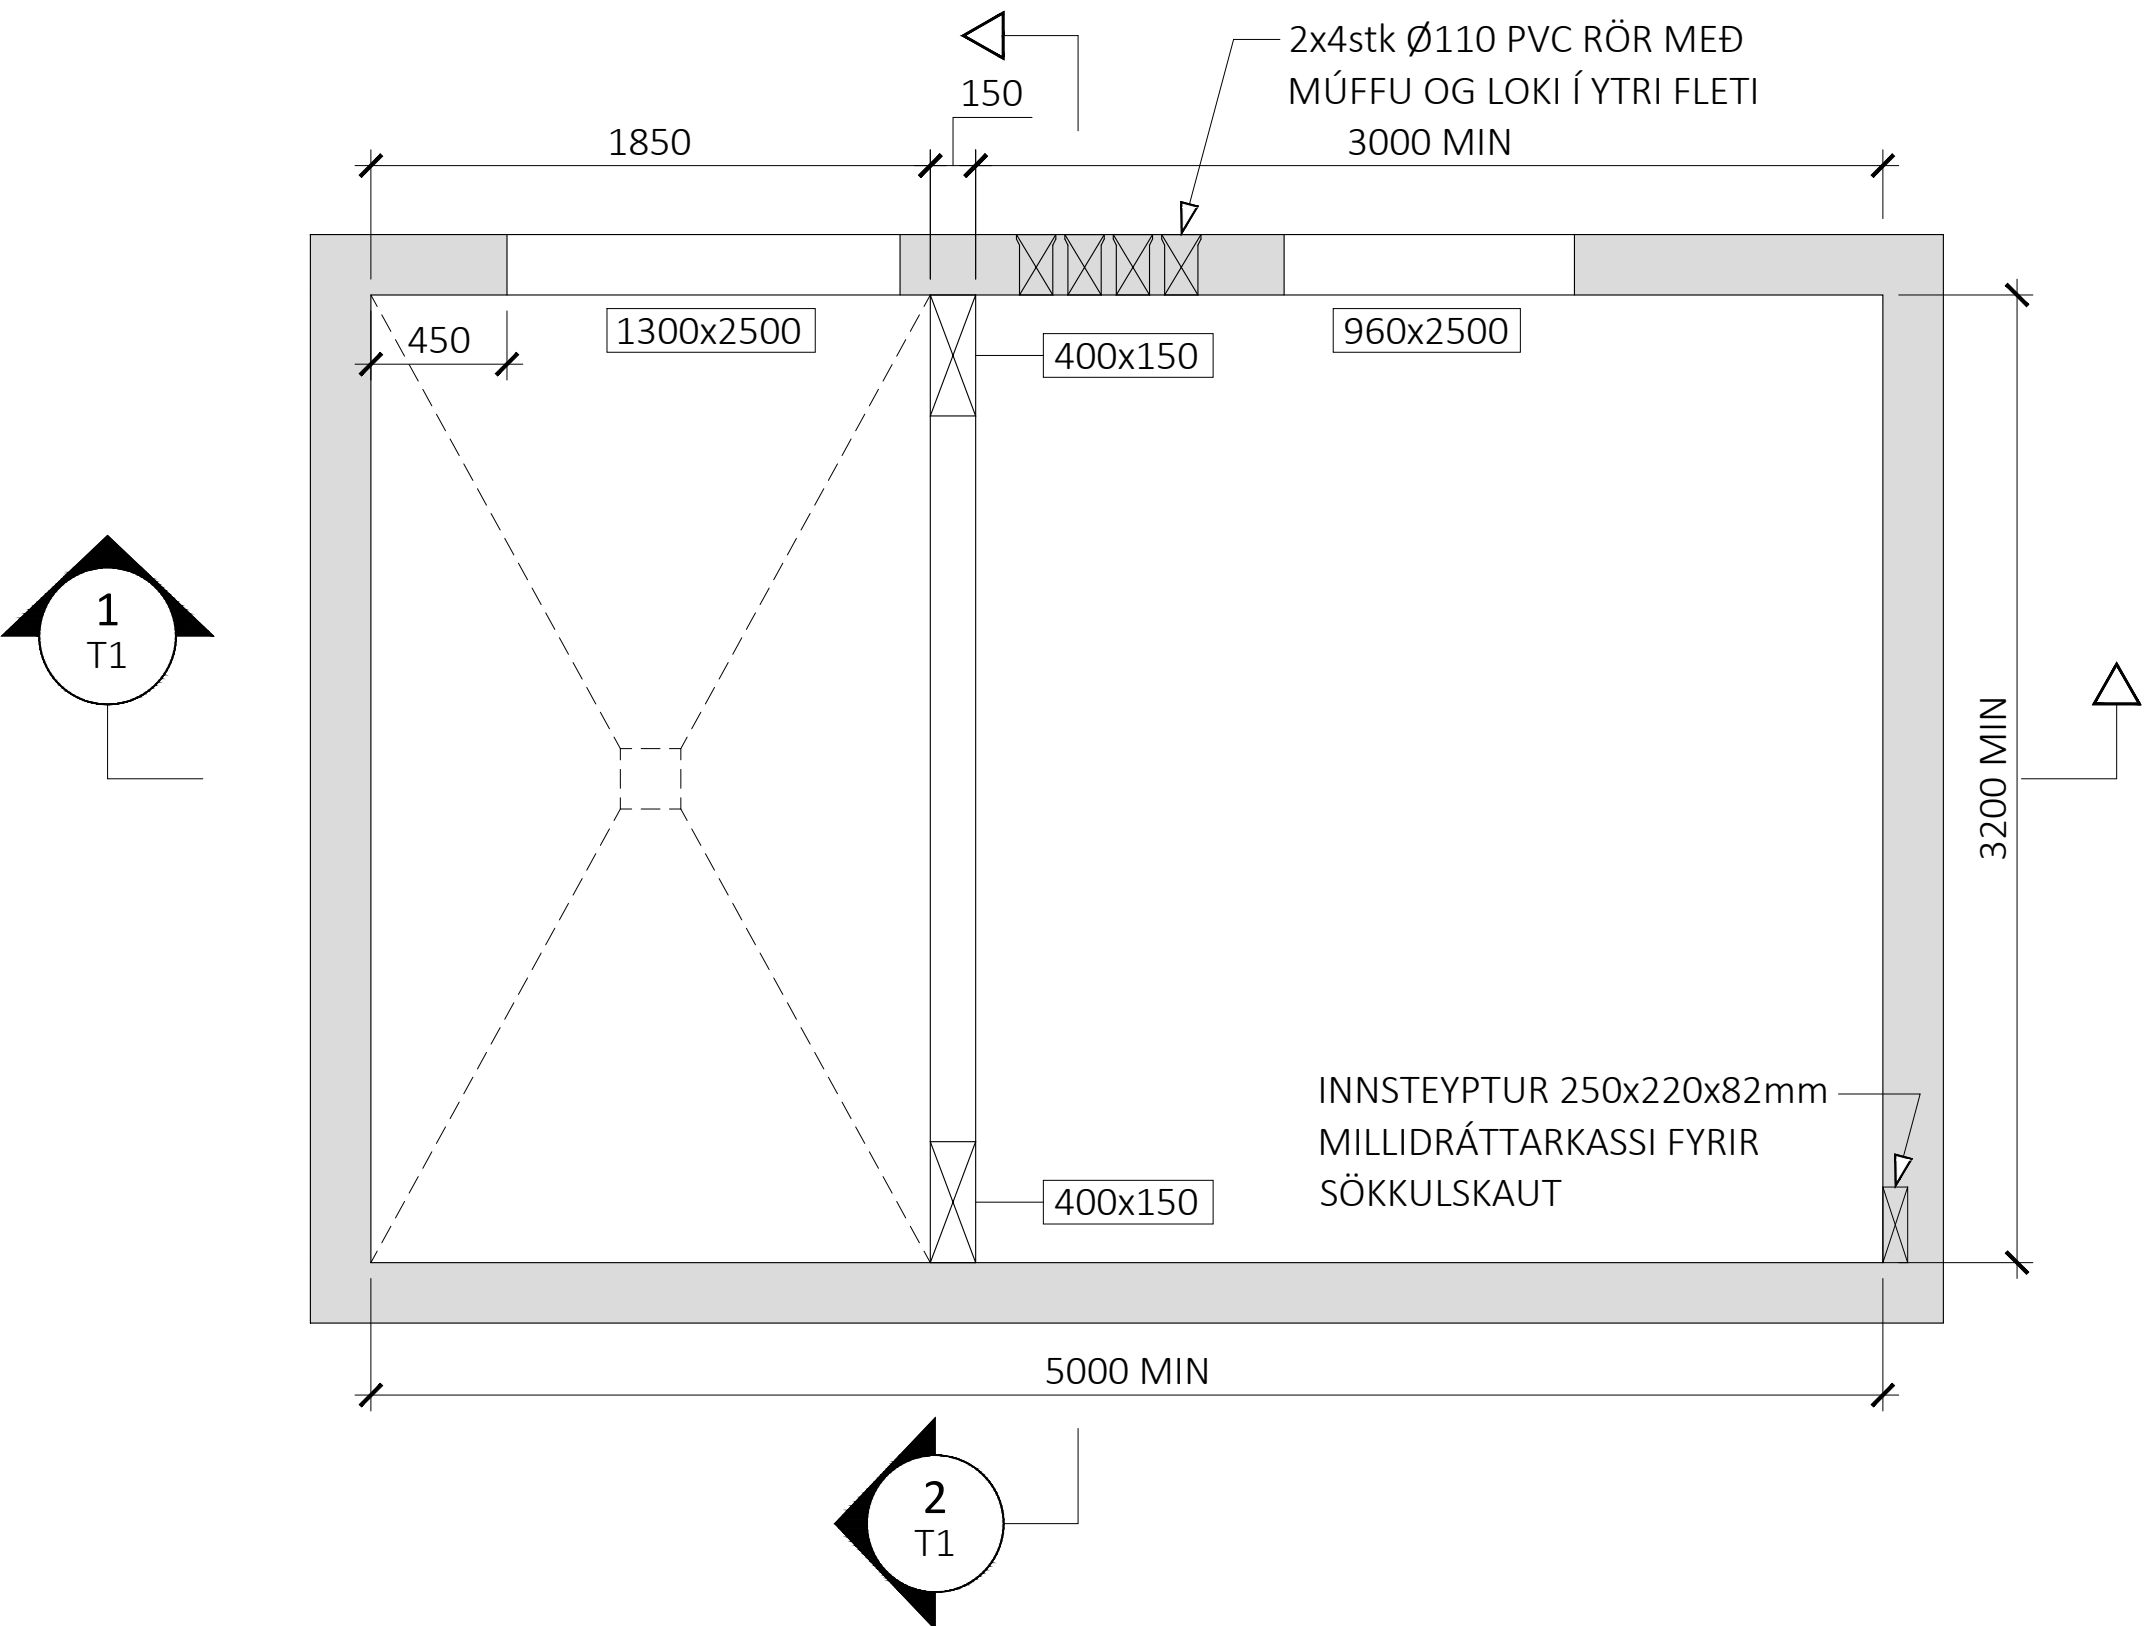


1
M1:25

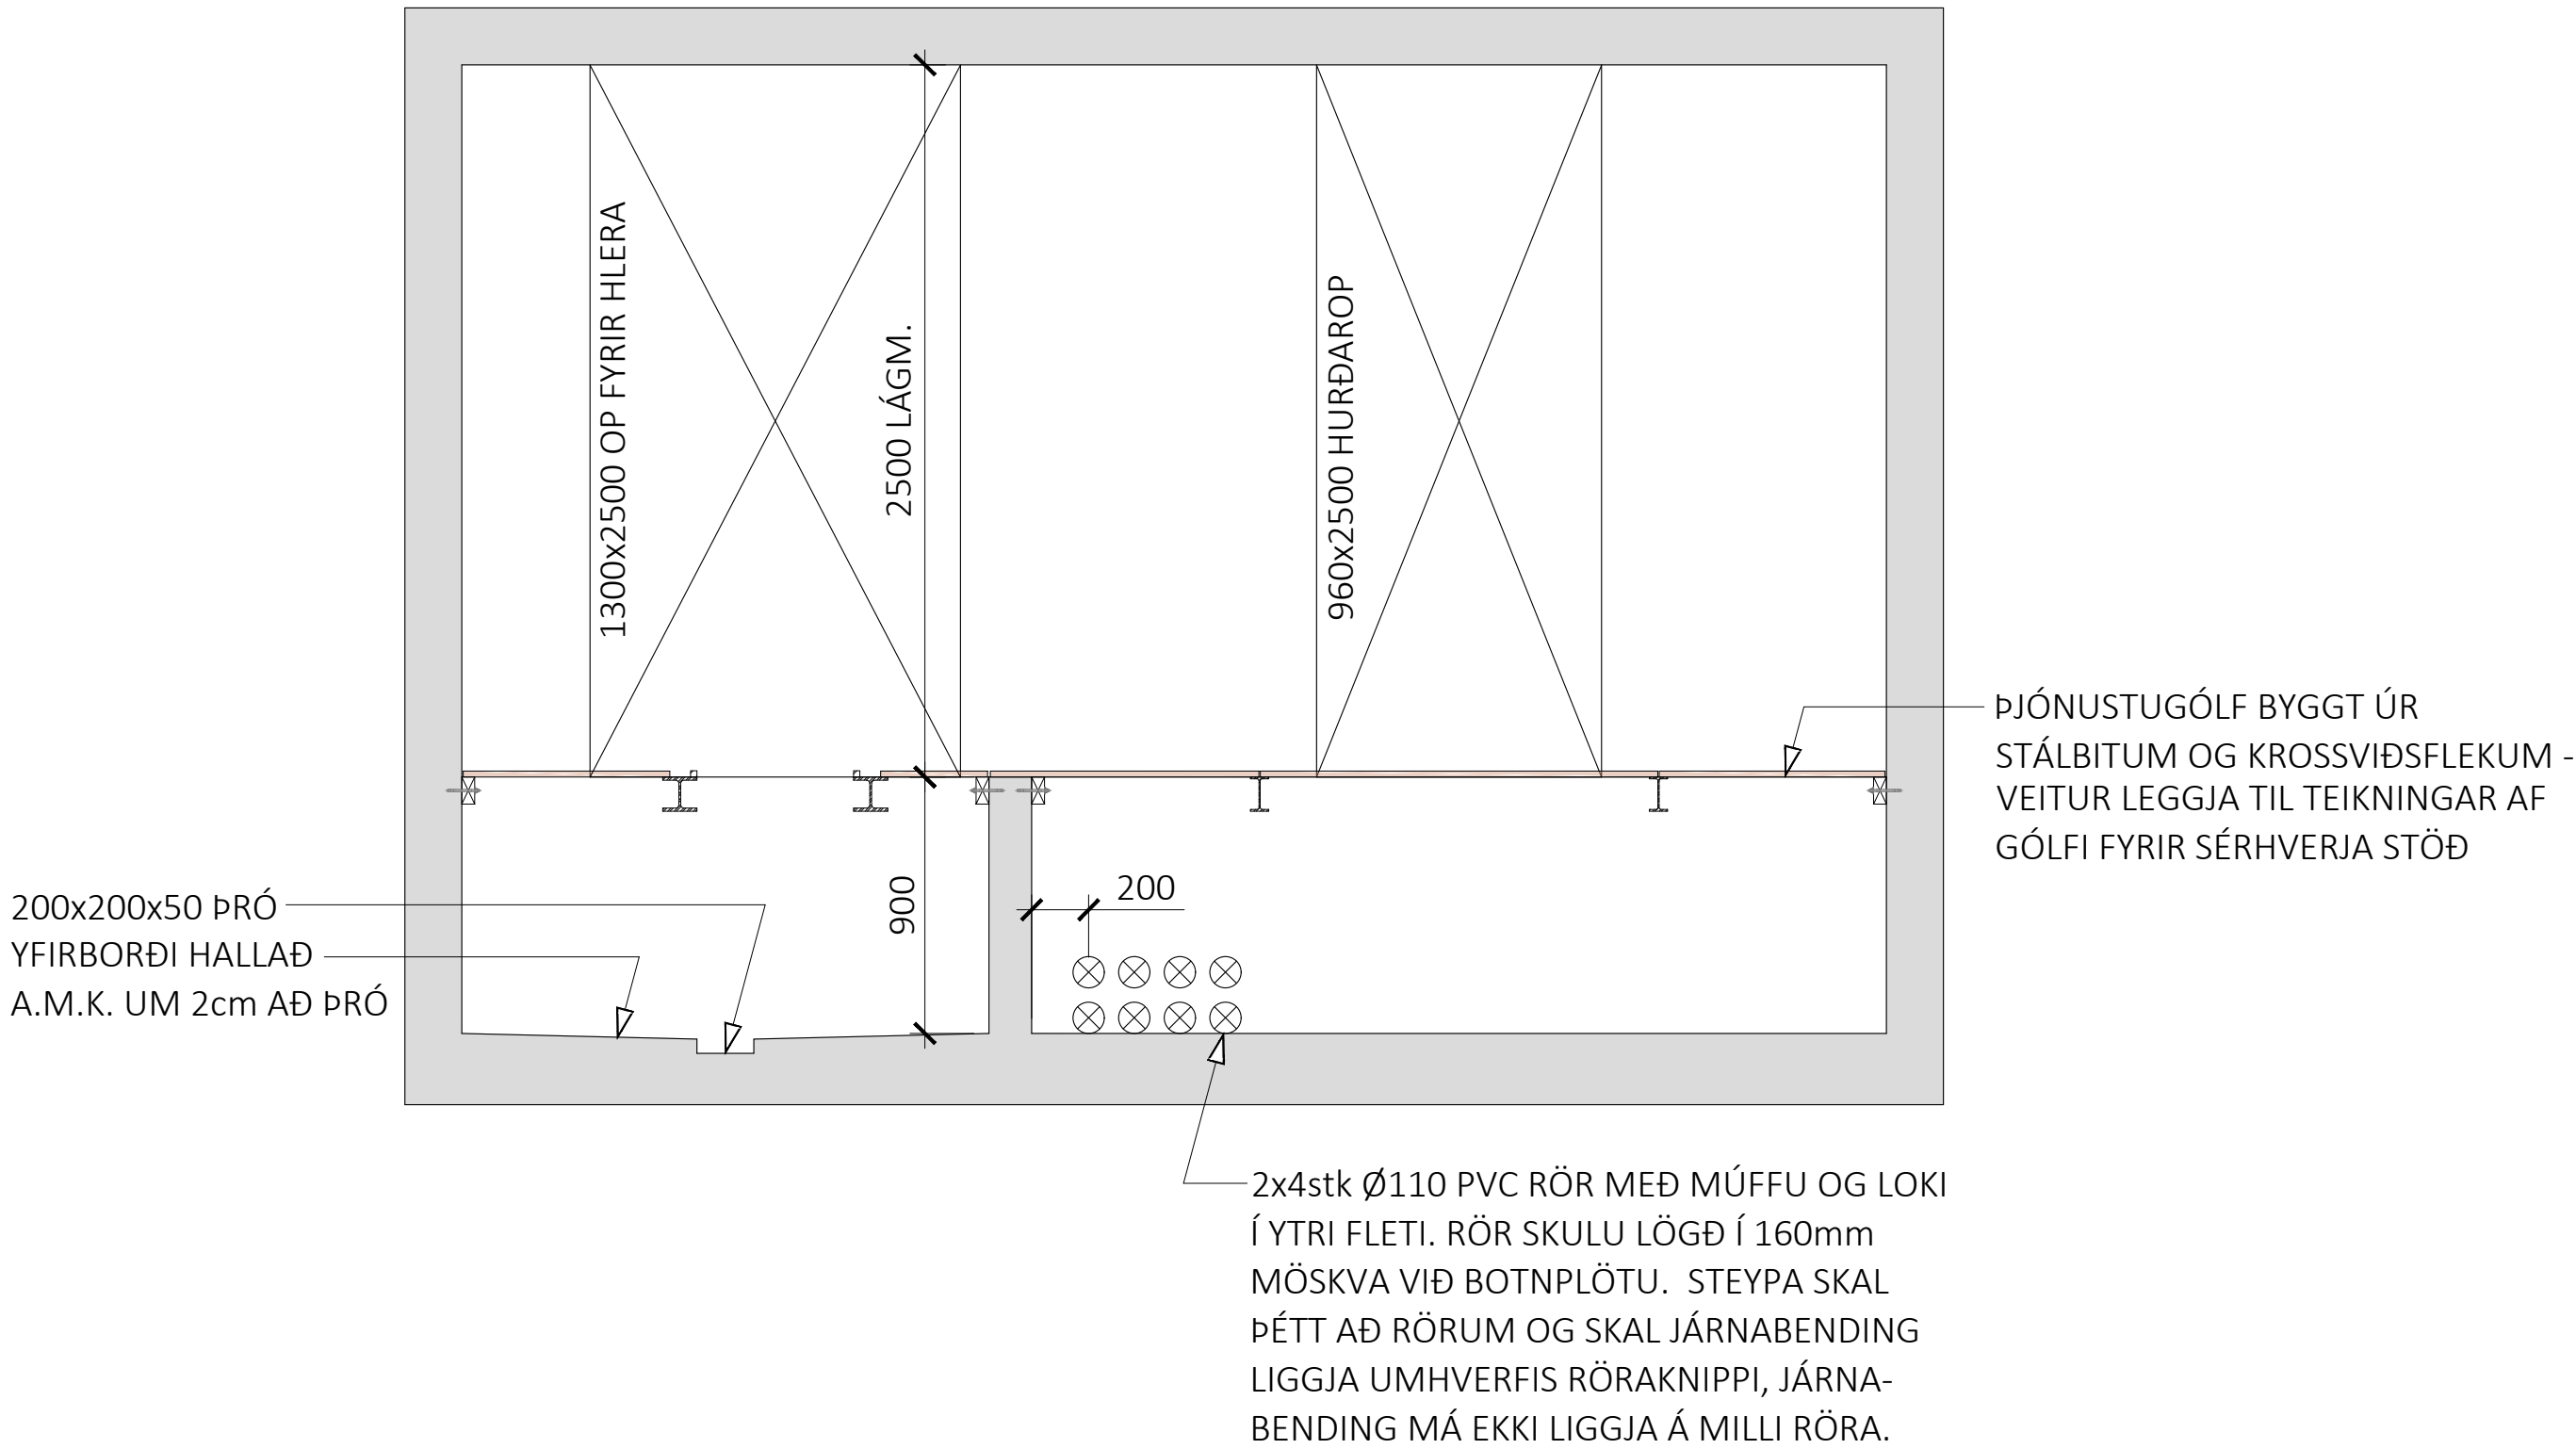


2
M1:25

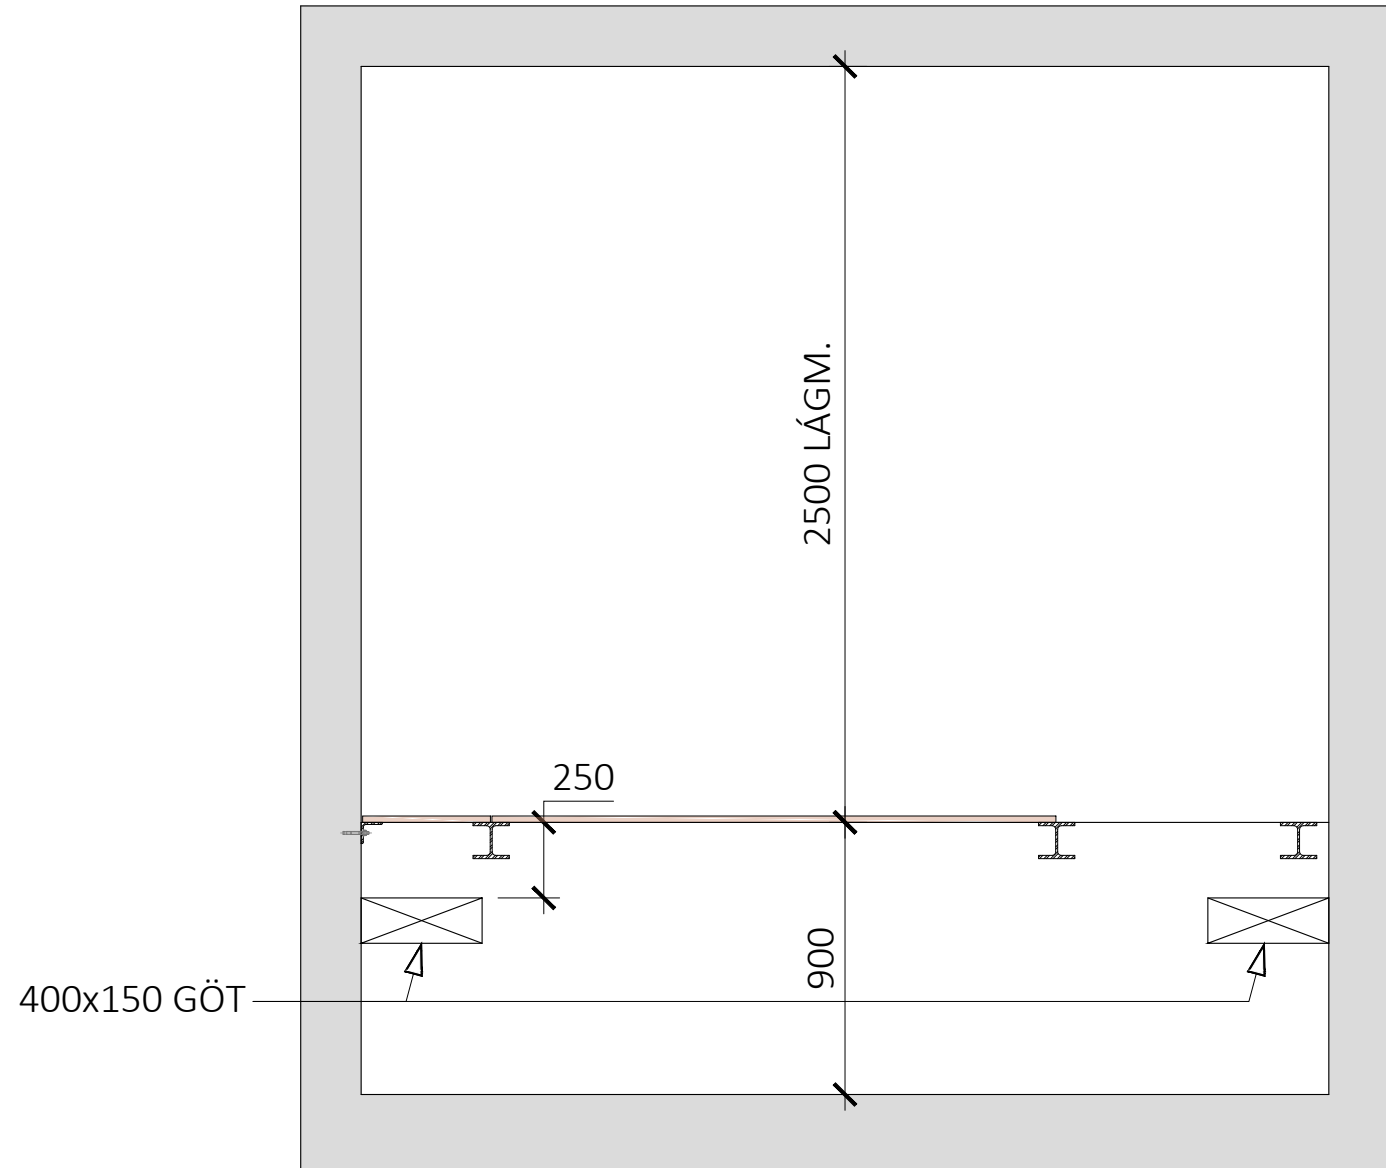


GRUNNMYND AF DREIFISTÖÐ FYRIR EINN SPENNI - ÚTFÆRSLA 1B - 16m²

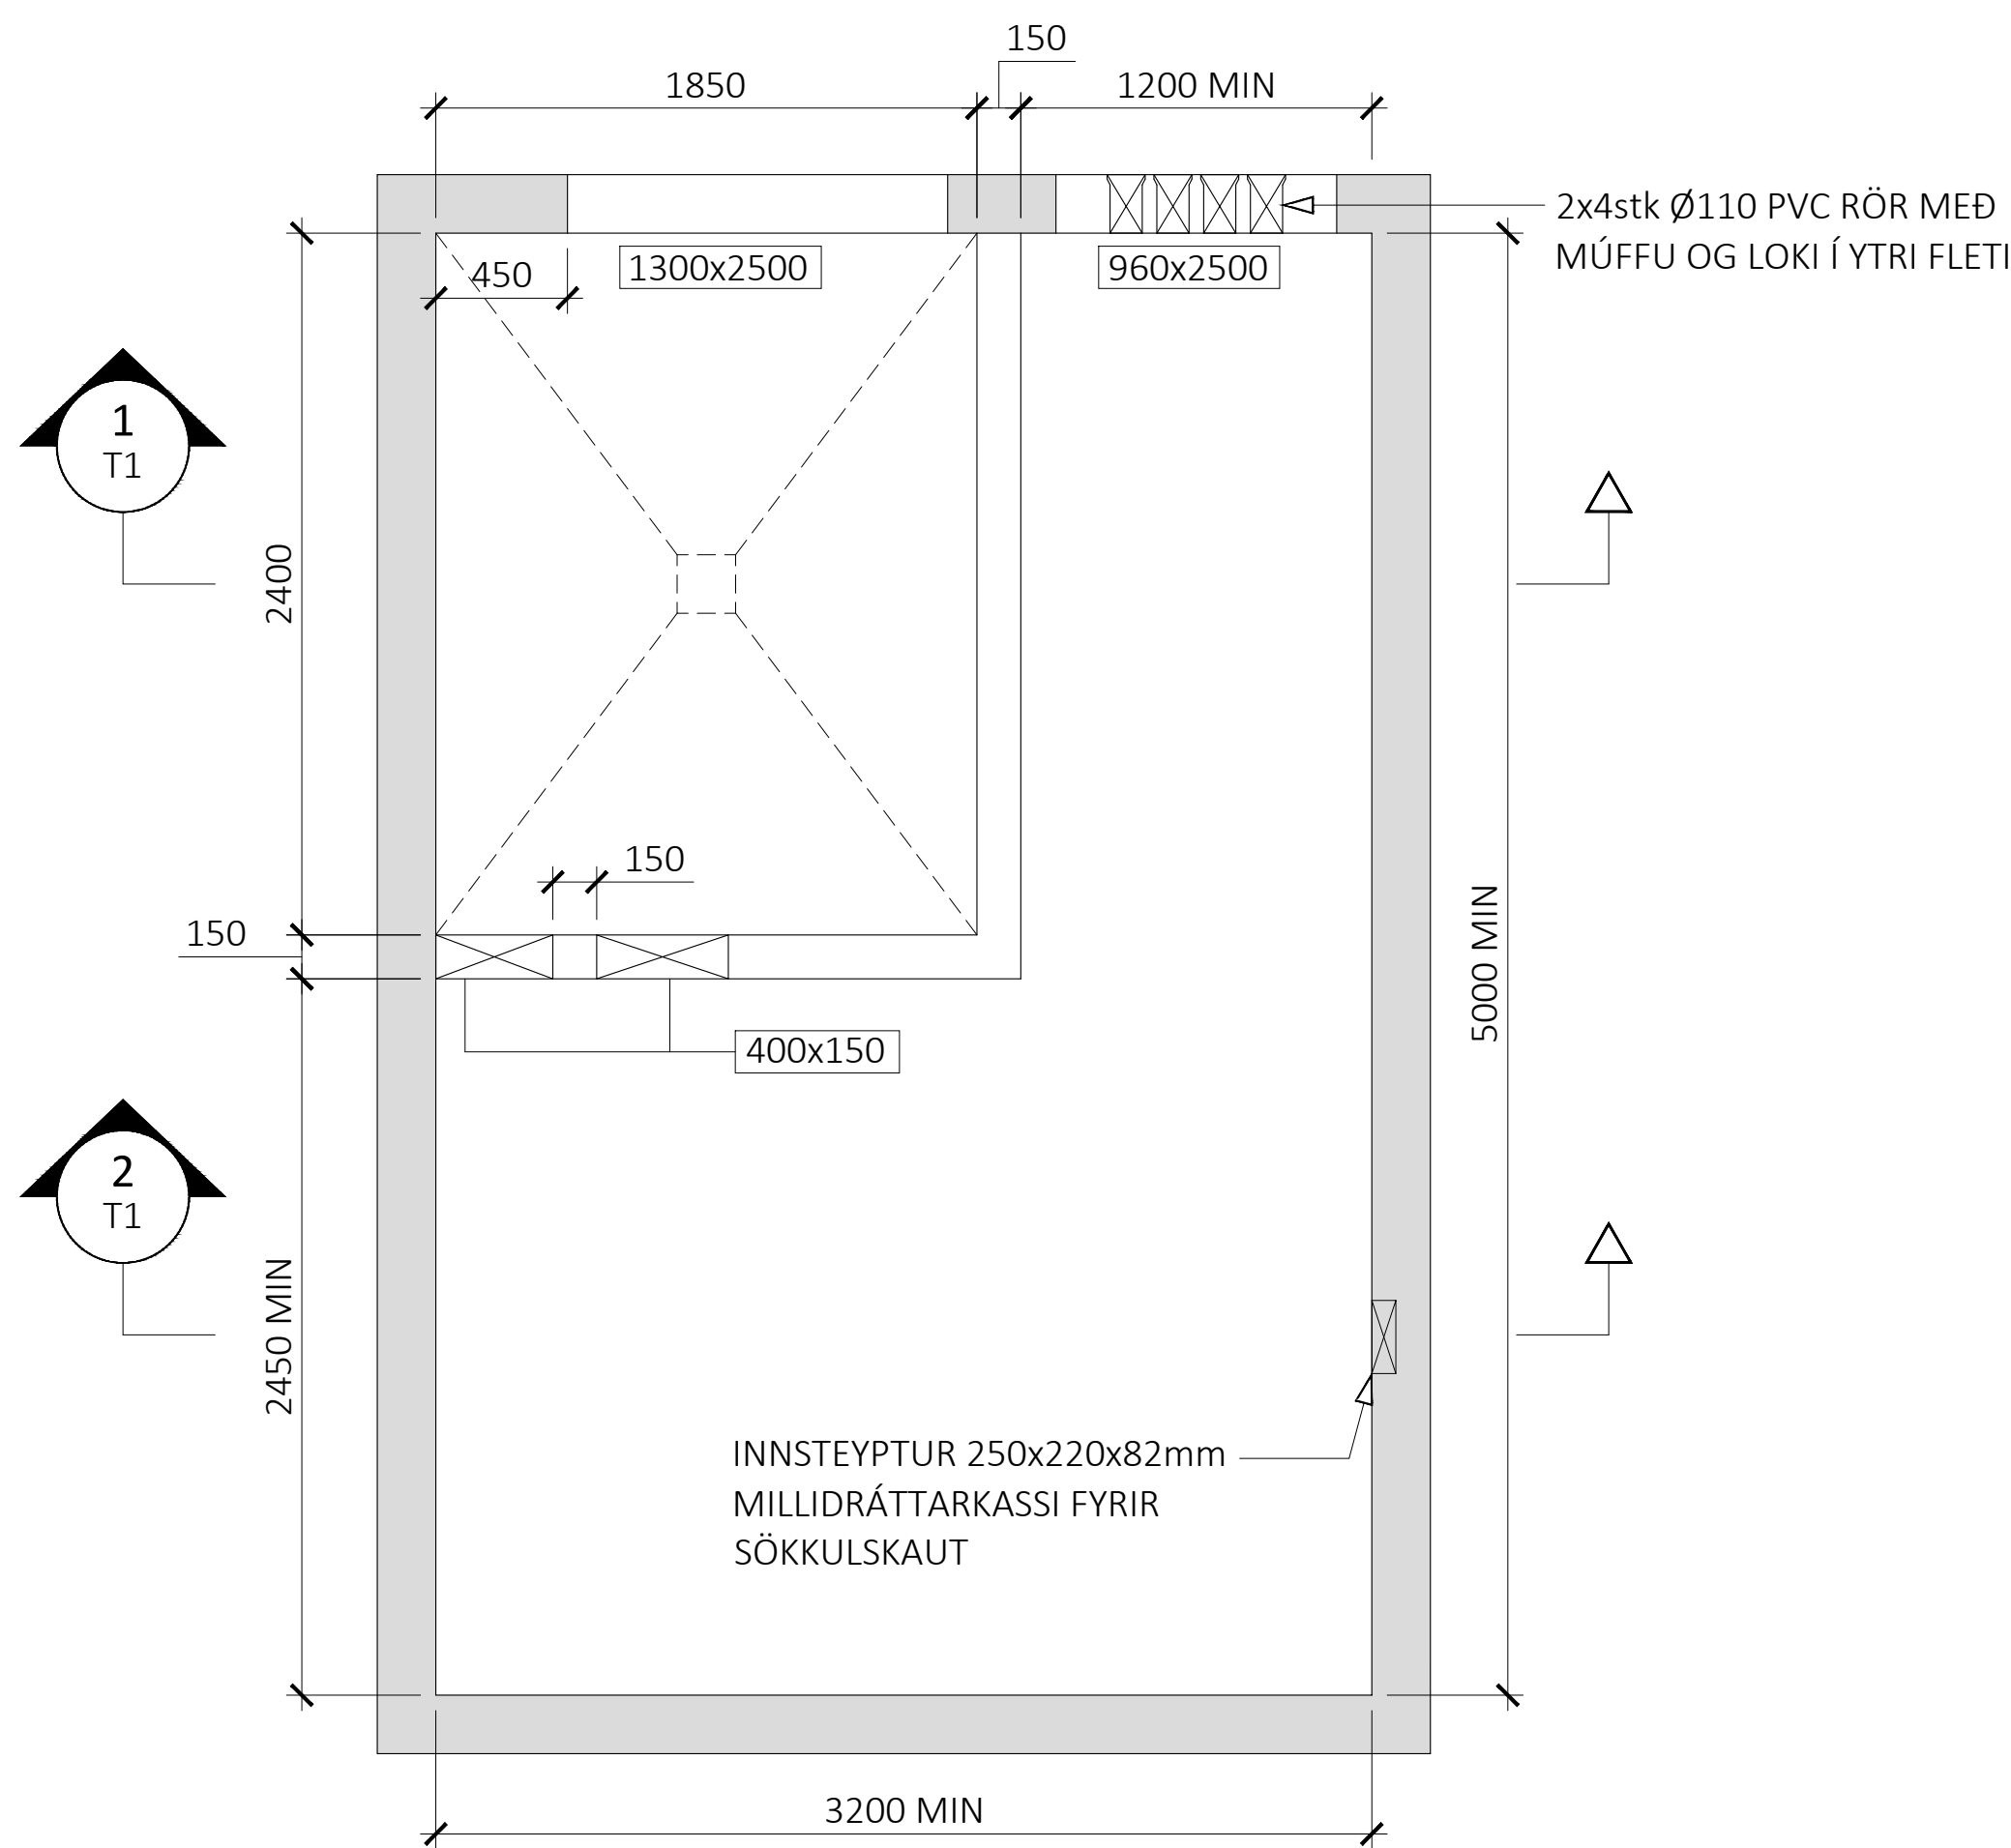


1
M1:25

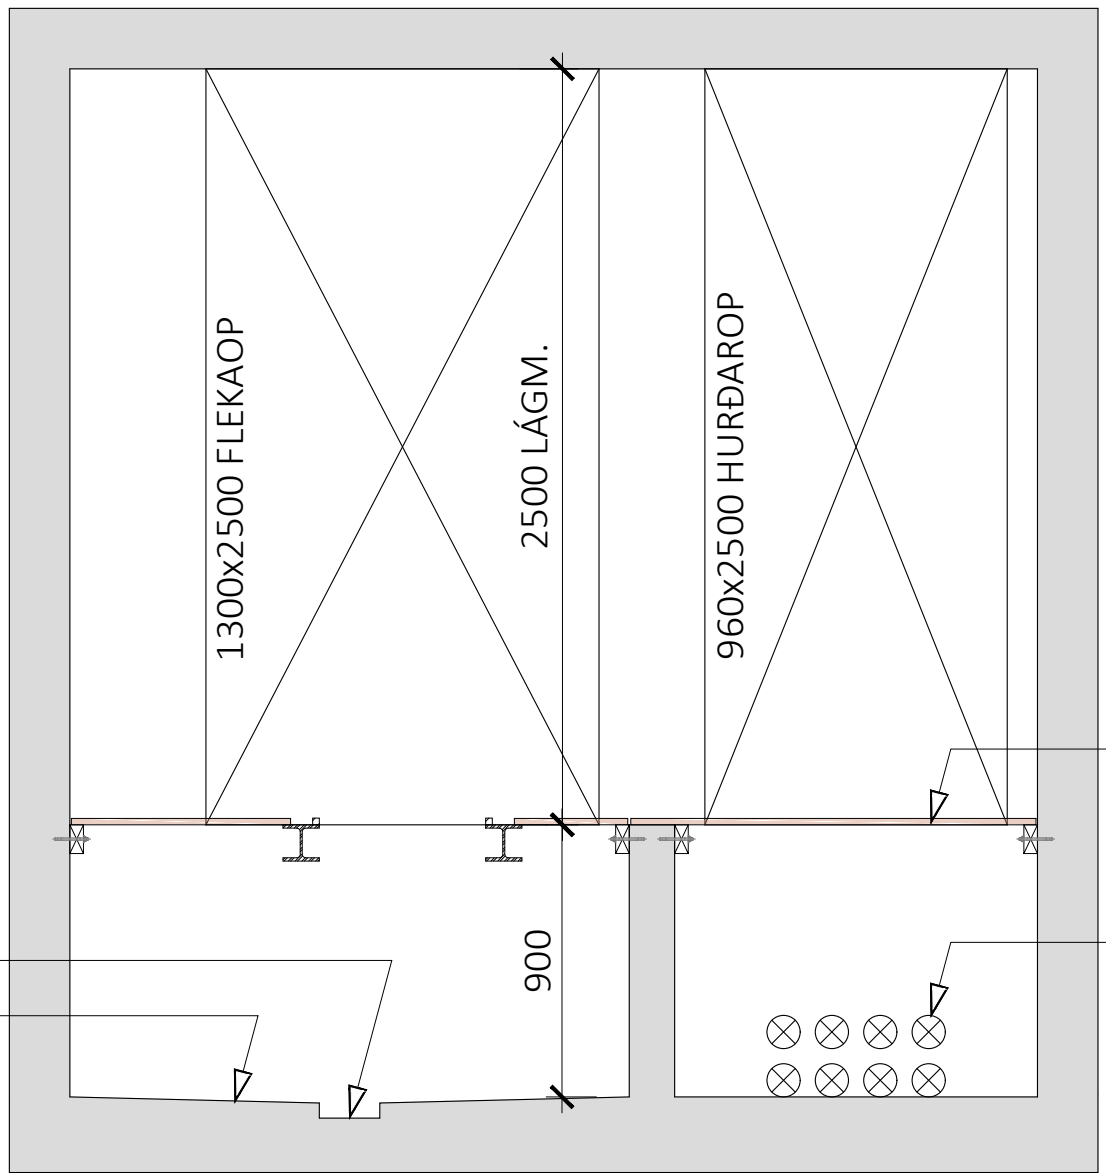


2
M1:25

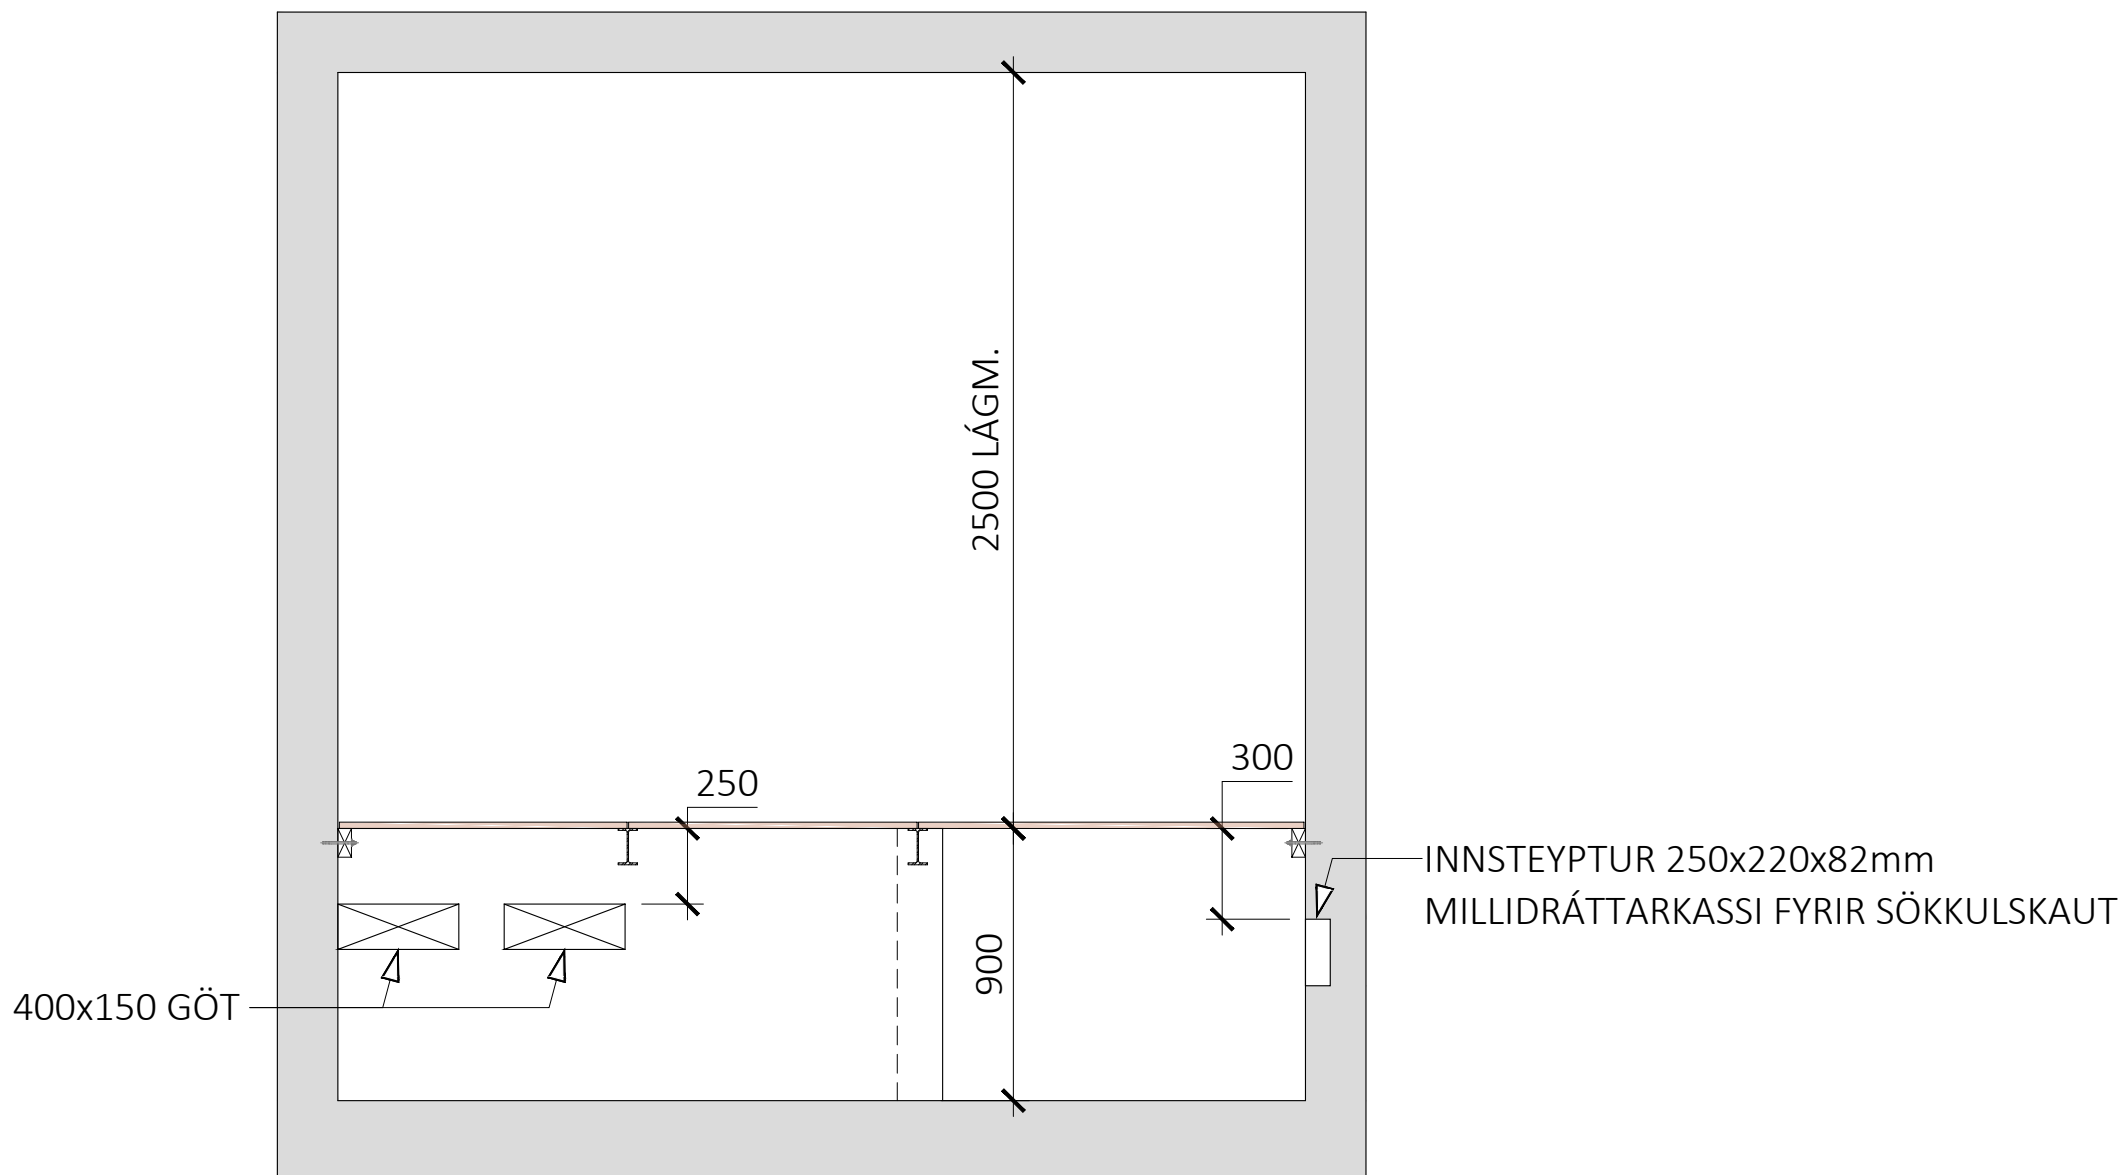


DREIFISTÖÐ FYRIR TVO SPENNA - ÚTFÆRSLA 2A - 24m²

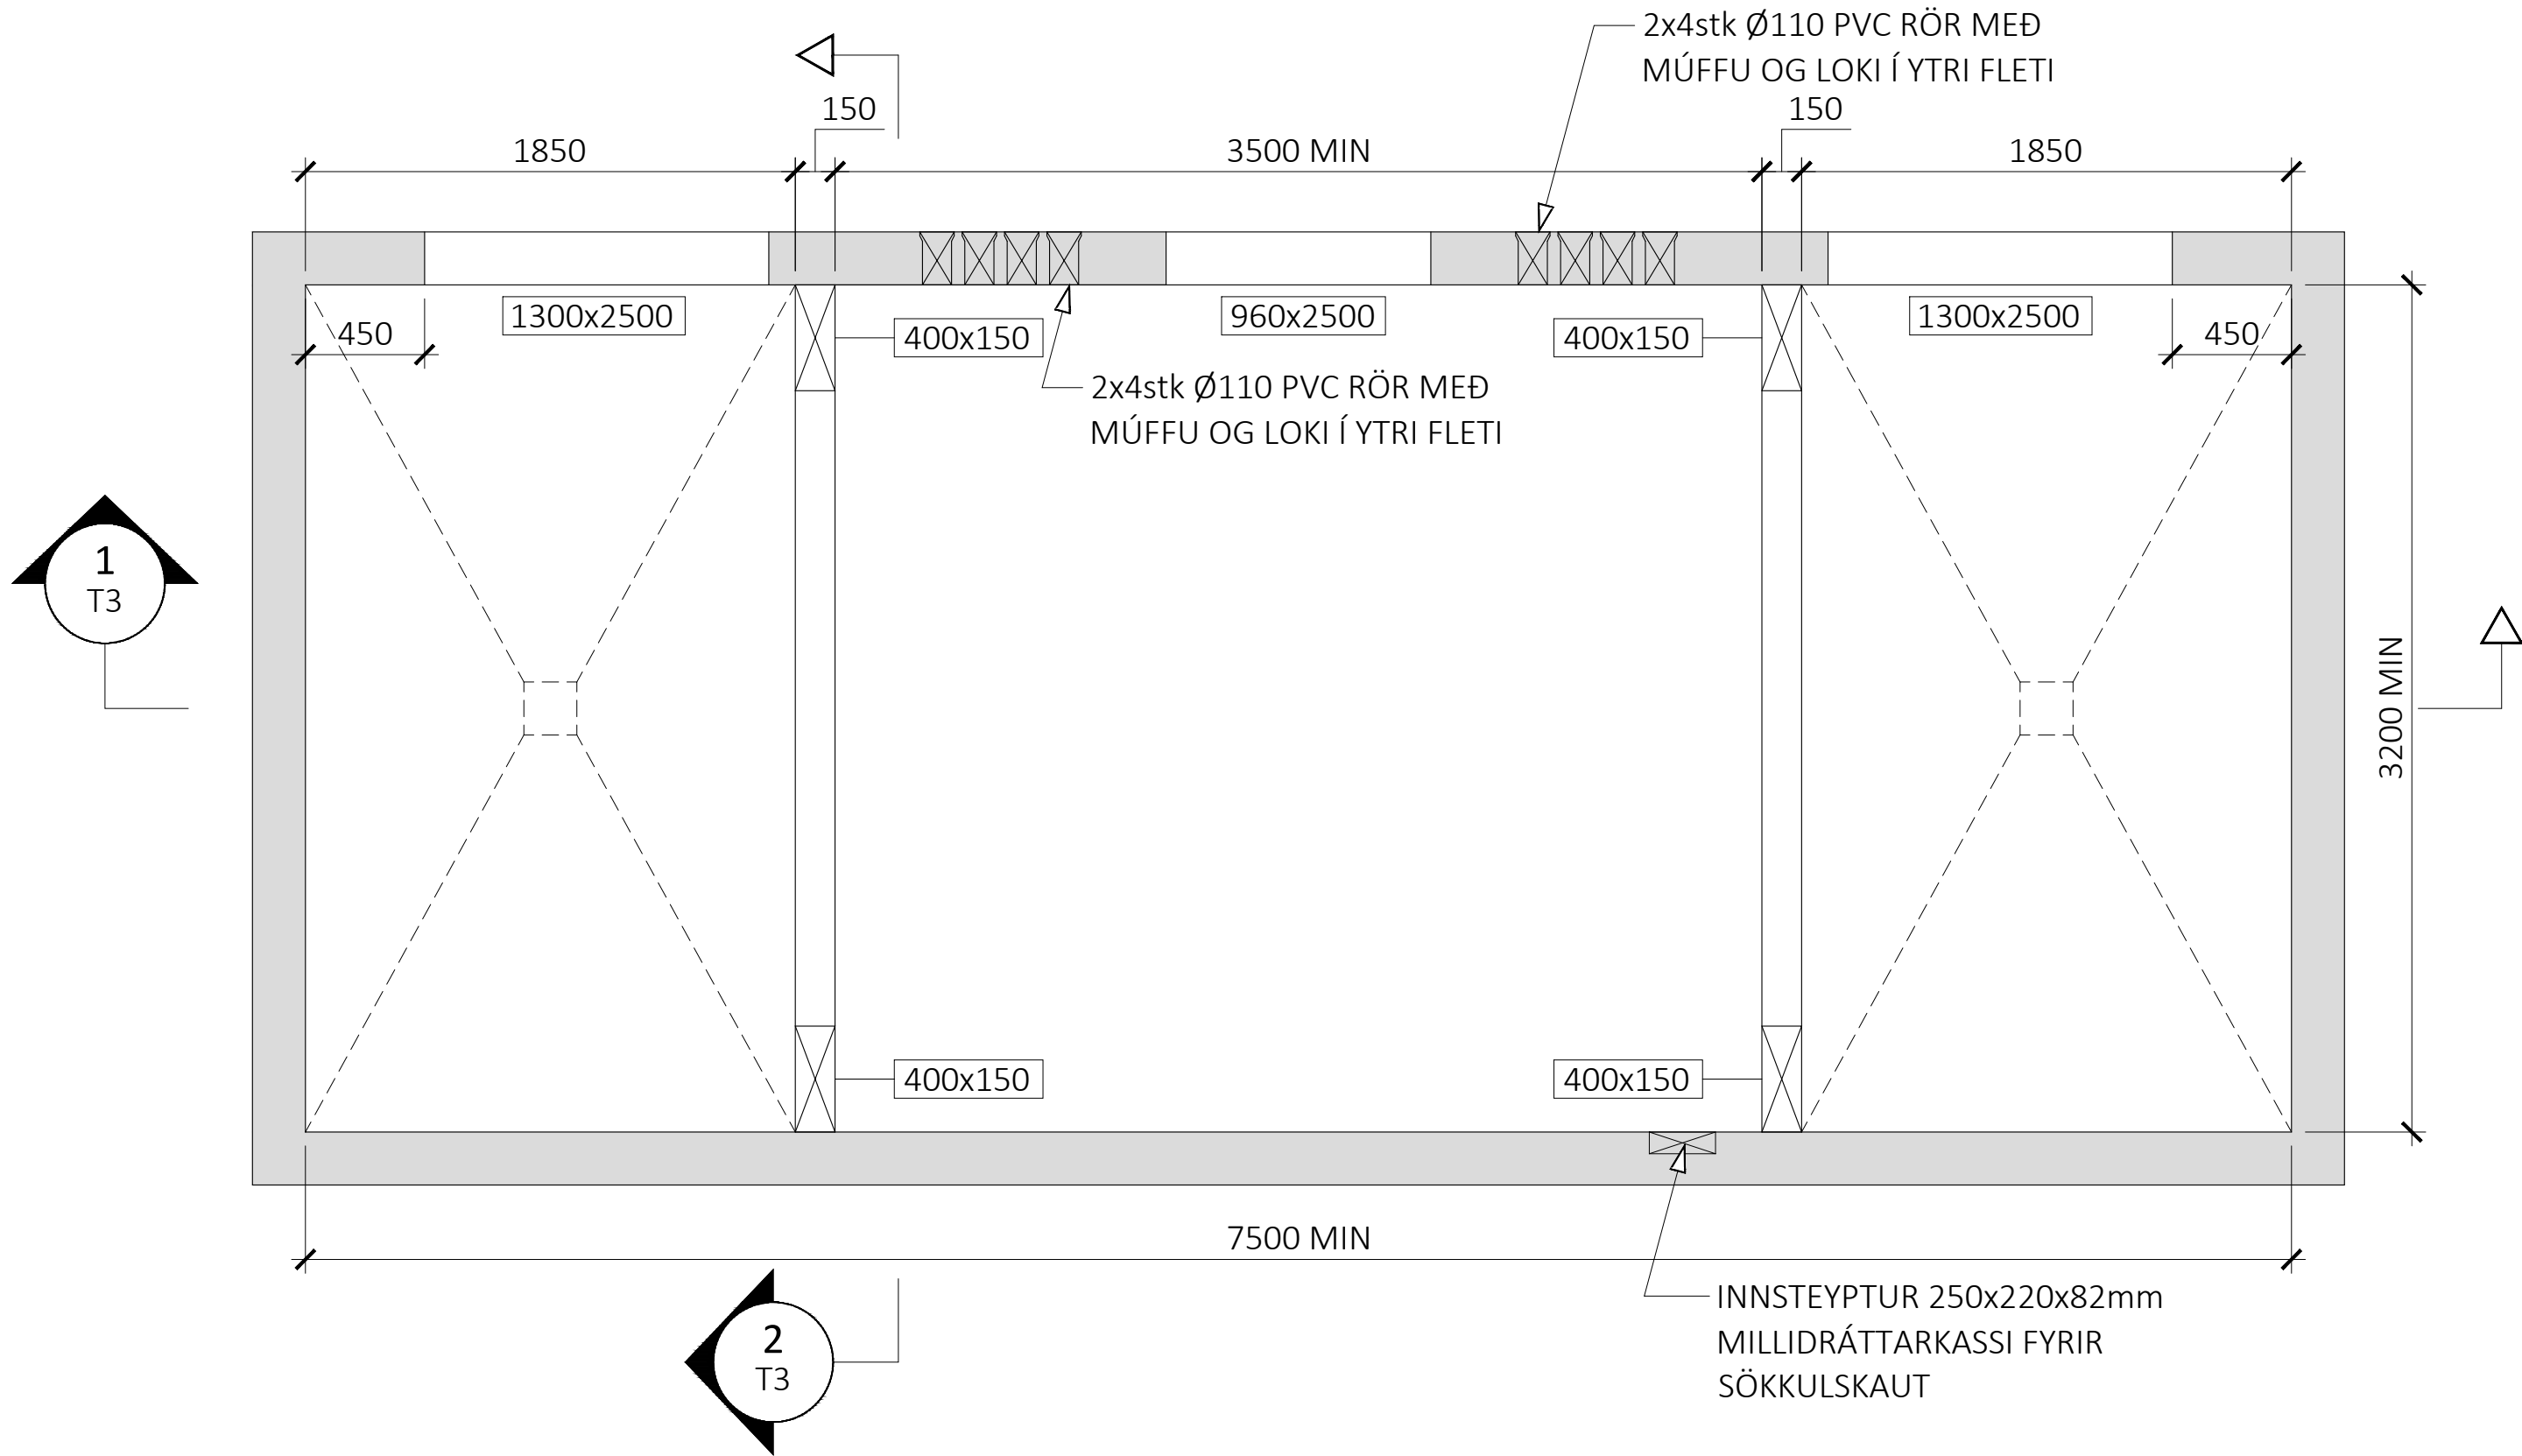


1
M1:25

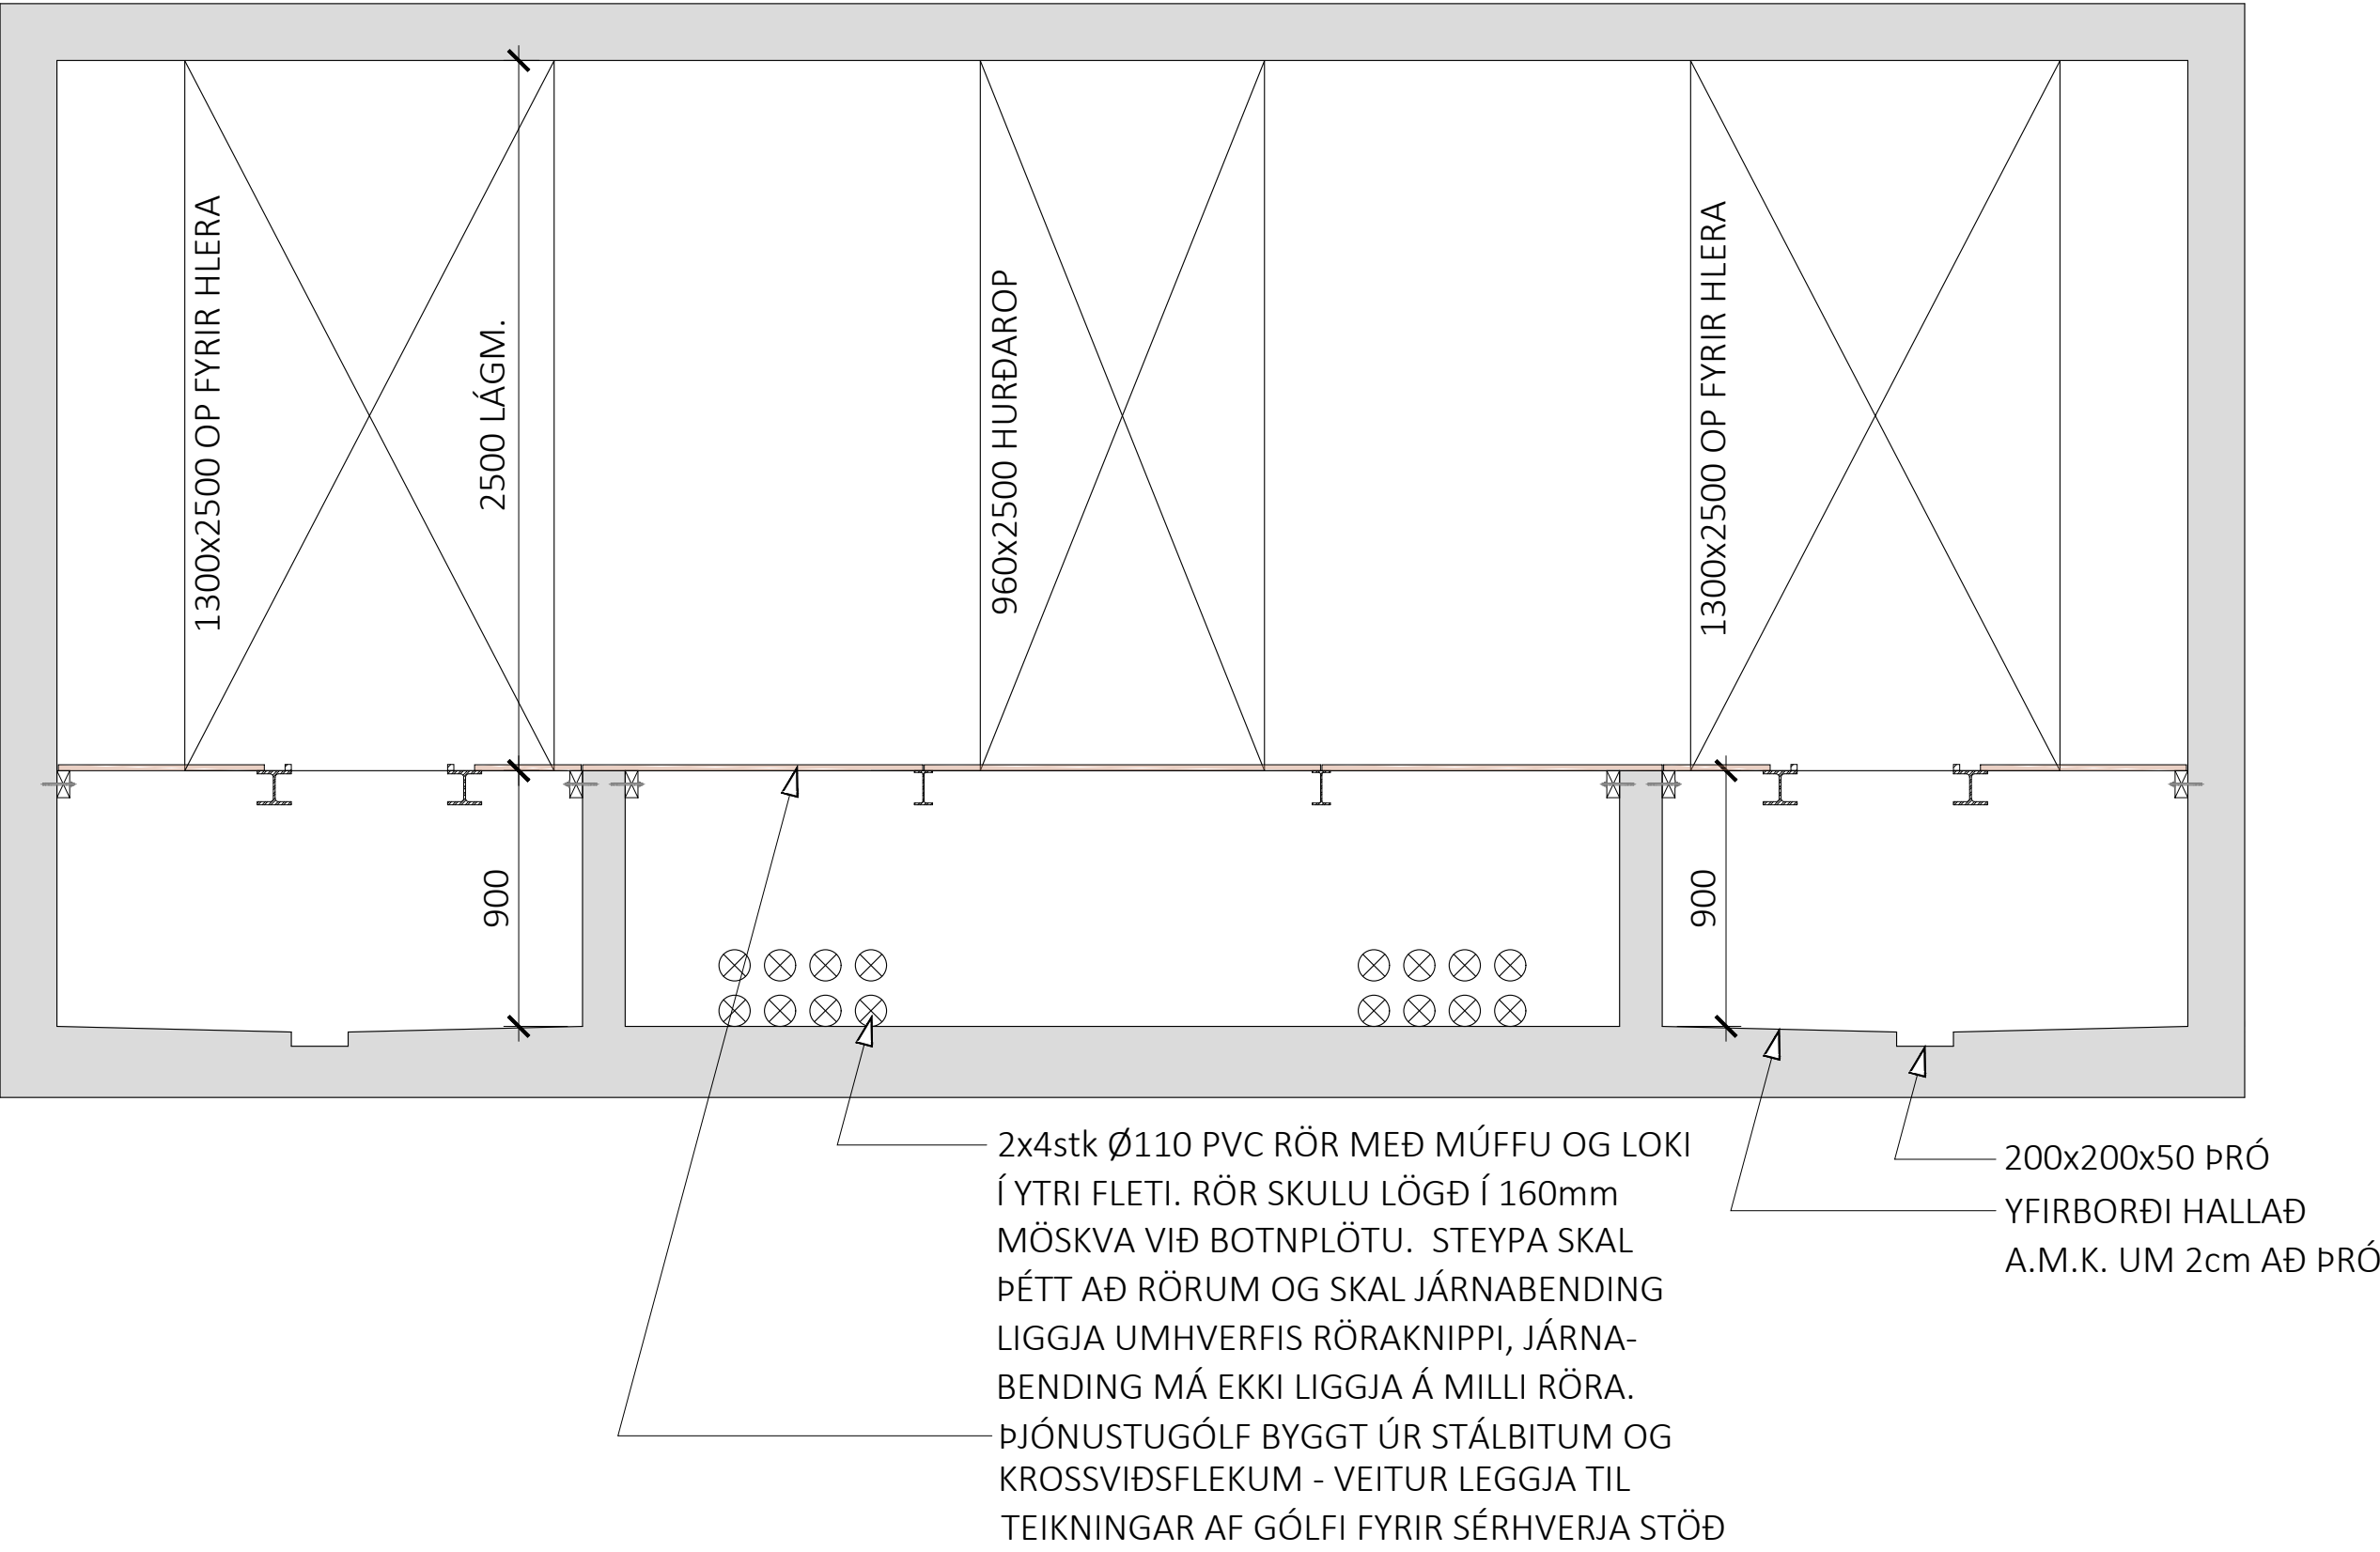

2
M1:25

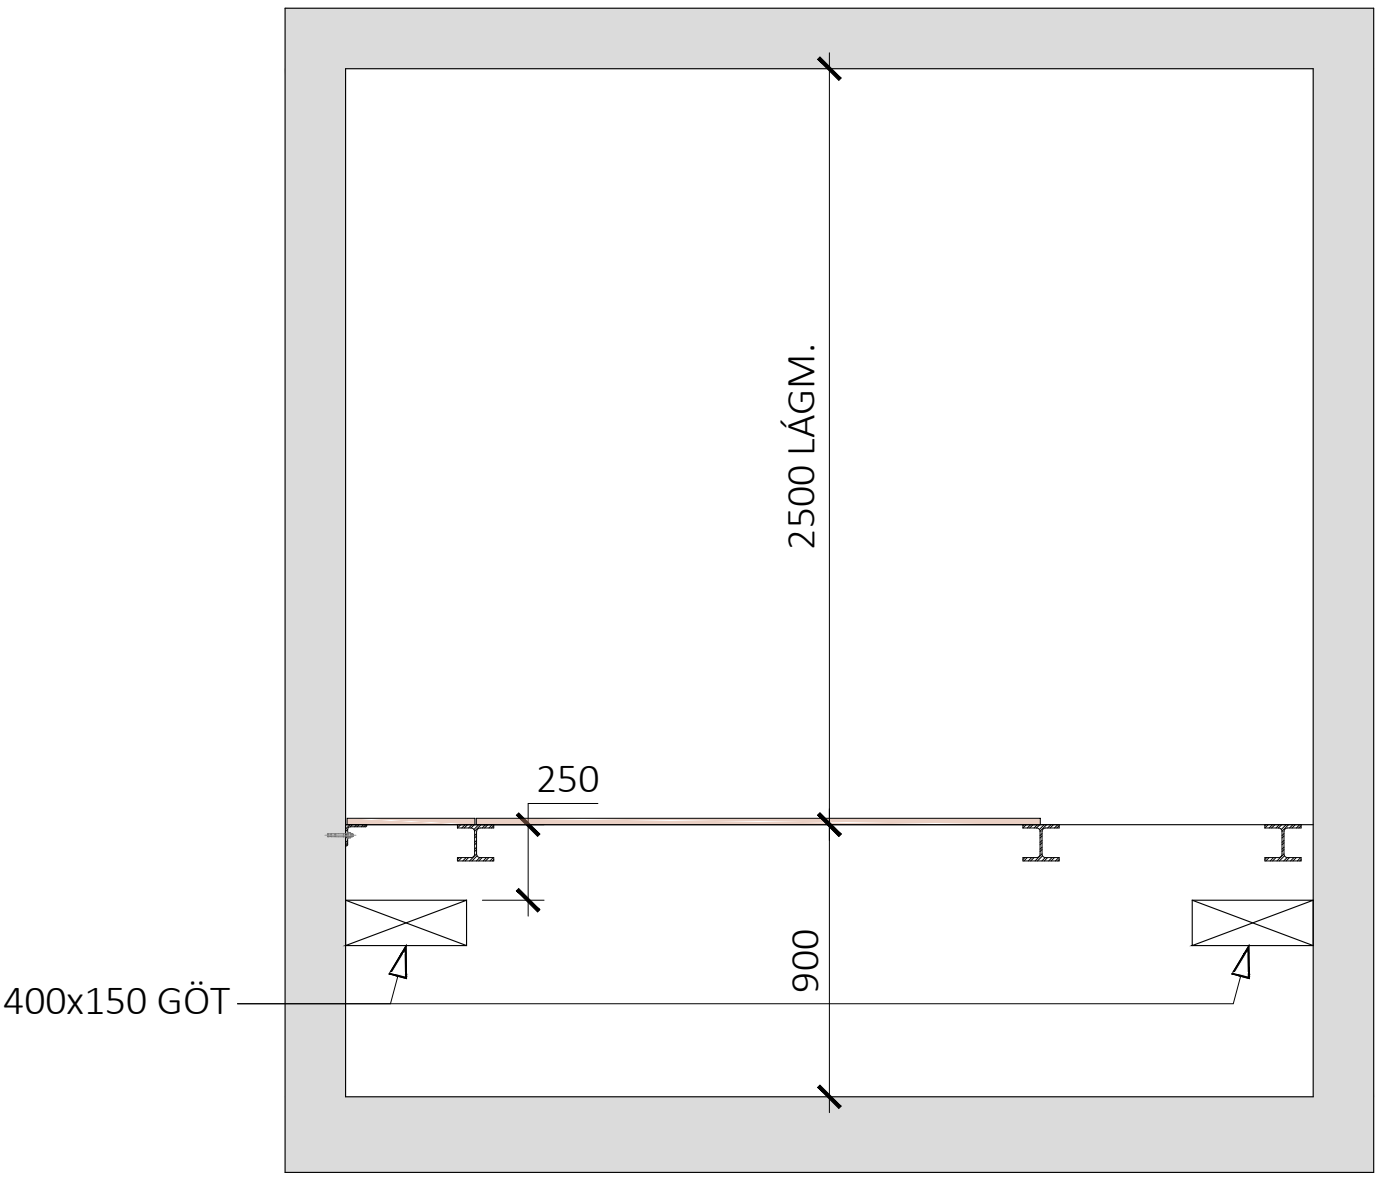

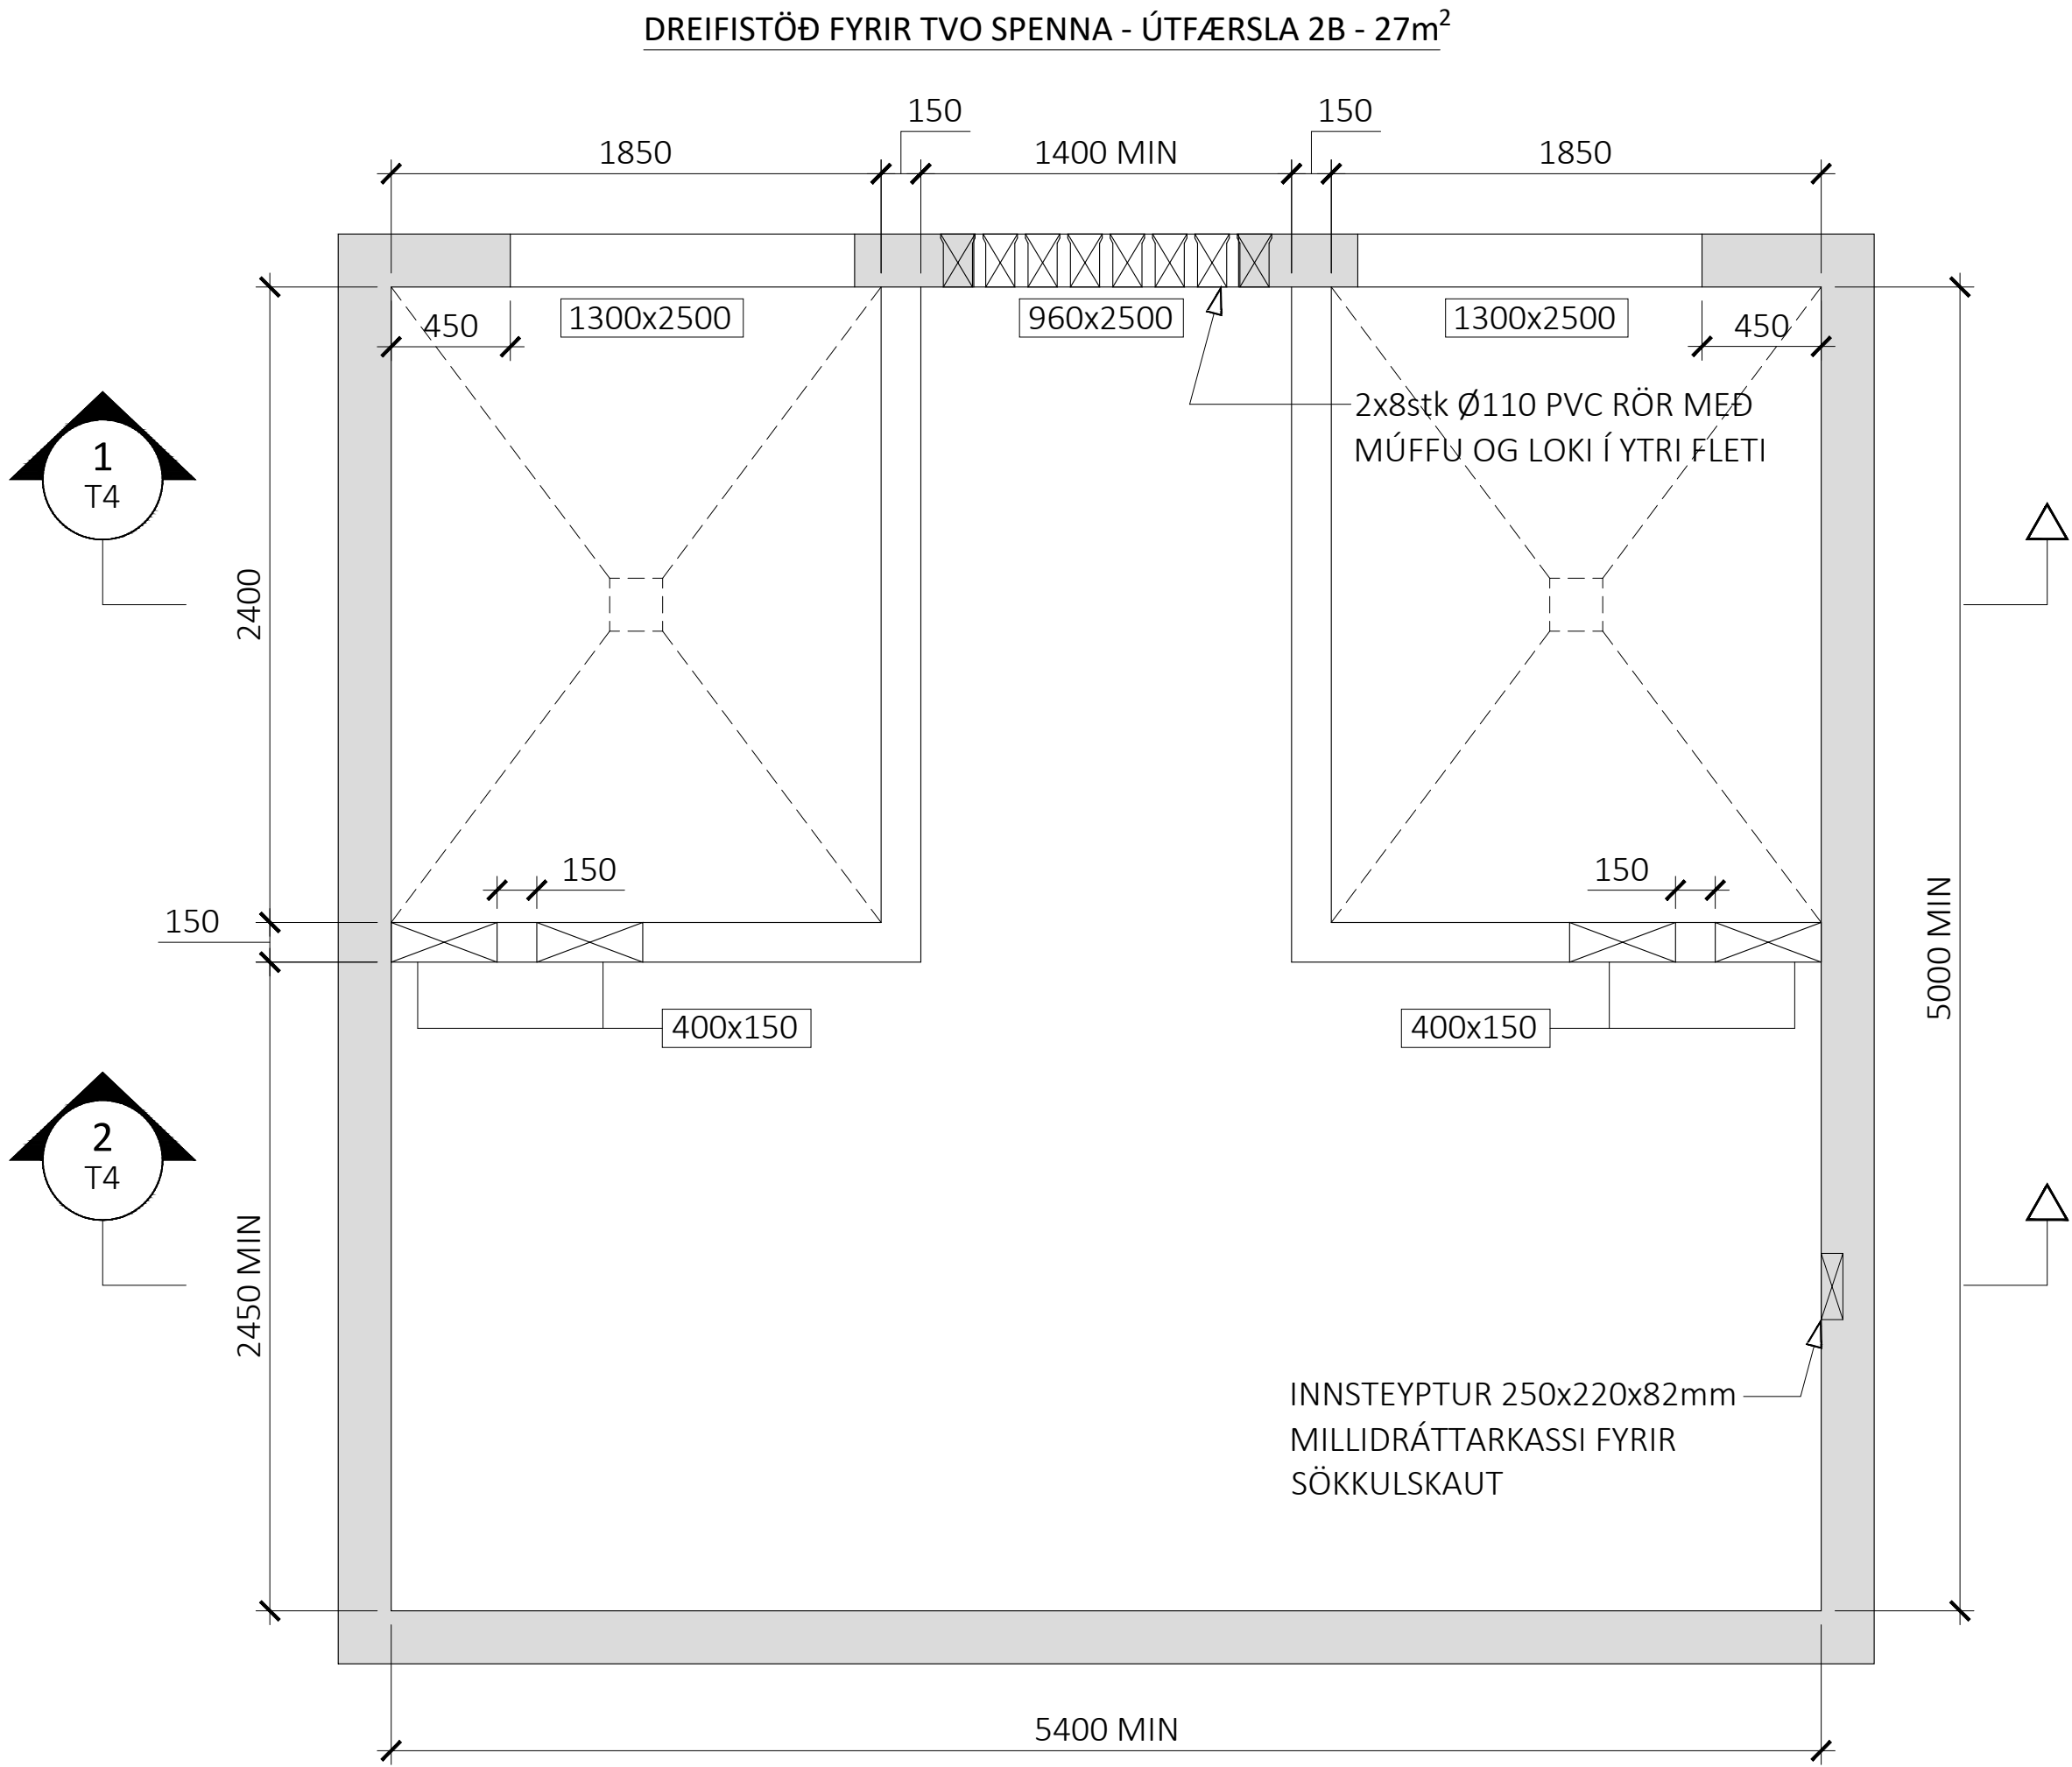

1
M1:25

200x200x50 ÞRÓ
YFIRBORDI HALLAÐ
A.M.K. UM 2cm AÐ ÞRÓ

2
M1:25

400x150 GÖT

