



C:\USERS\MICHAEL\CD\ACCD\CS\OR - VEITUR\TEIKNINGA - OG LÍKANASAFN VEITNA\PROJECT FILES\0 - INNRI VINNA\0.3 - STAÐLAÐAR TEIKNINGAR\LAV-460.DWG Vistað: 09/02/2026 - kl: 16:06 Prentað: 09/02/2026 - kl: 16:06


BRUNAHANI

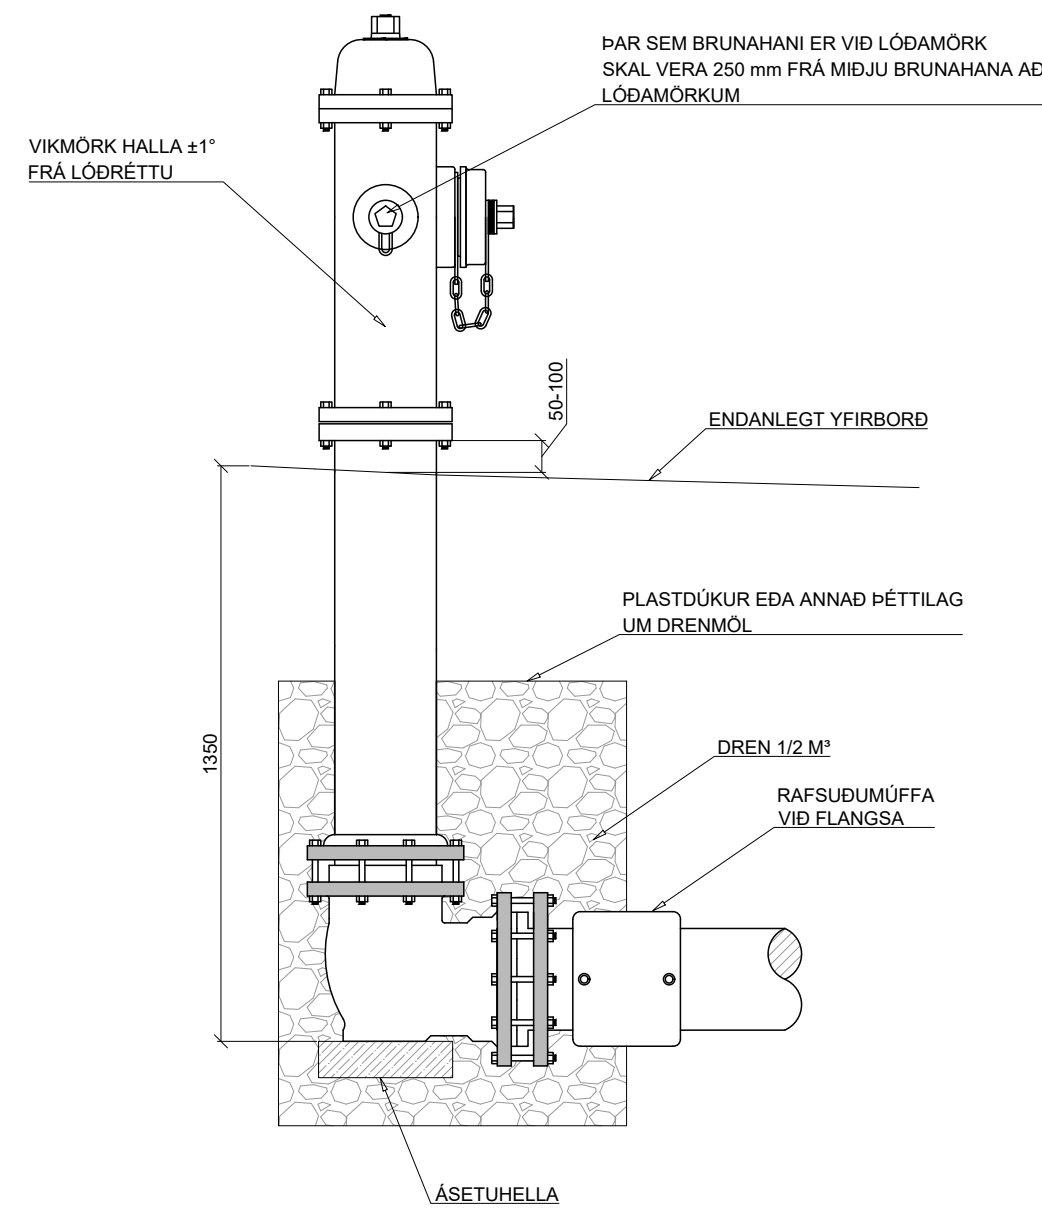


JARÐVEGSSNIÐ VATNSVEITU

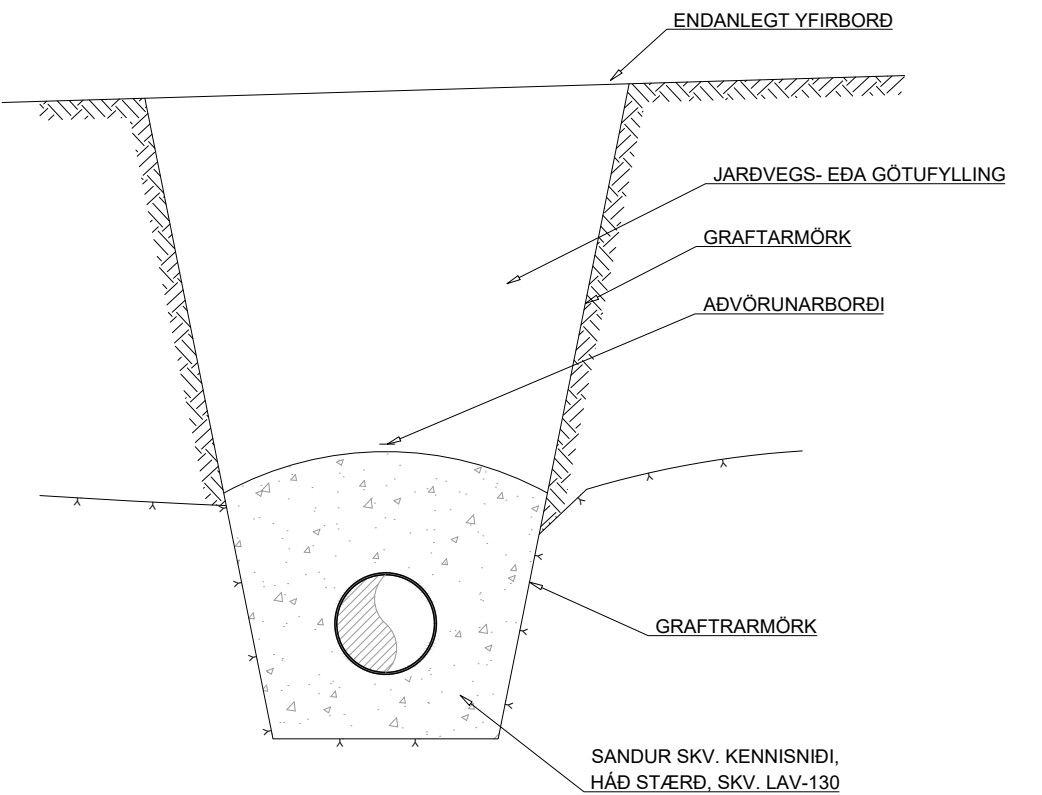


LOKI OG SPINDILL
GRUNNMYND:

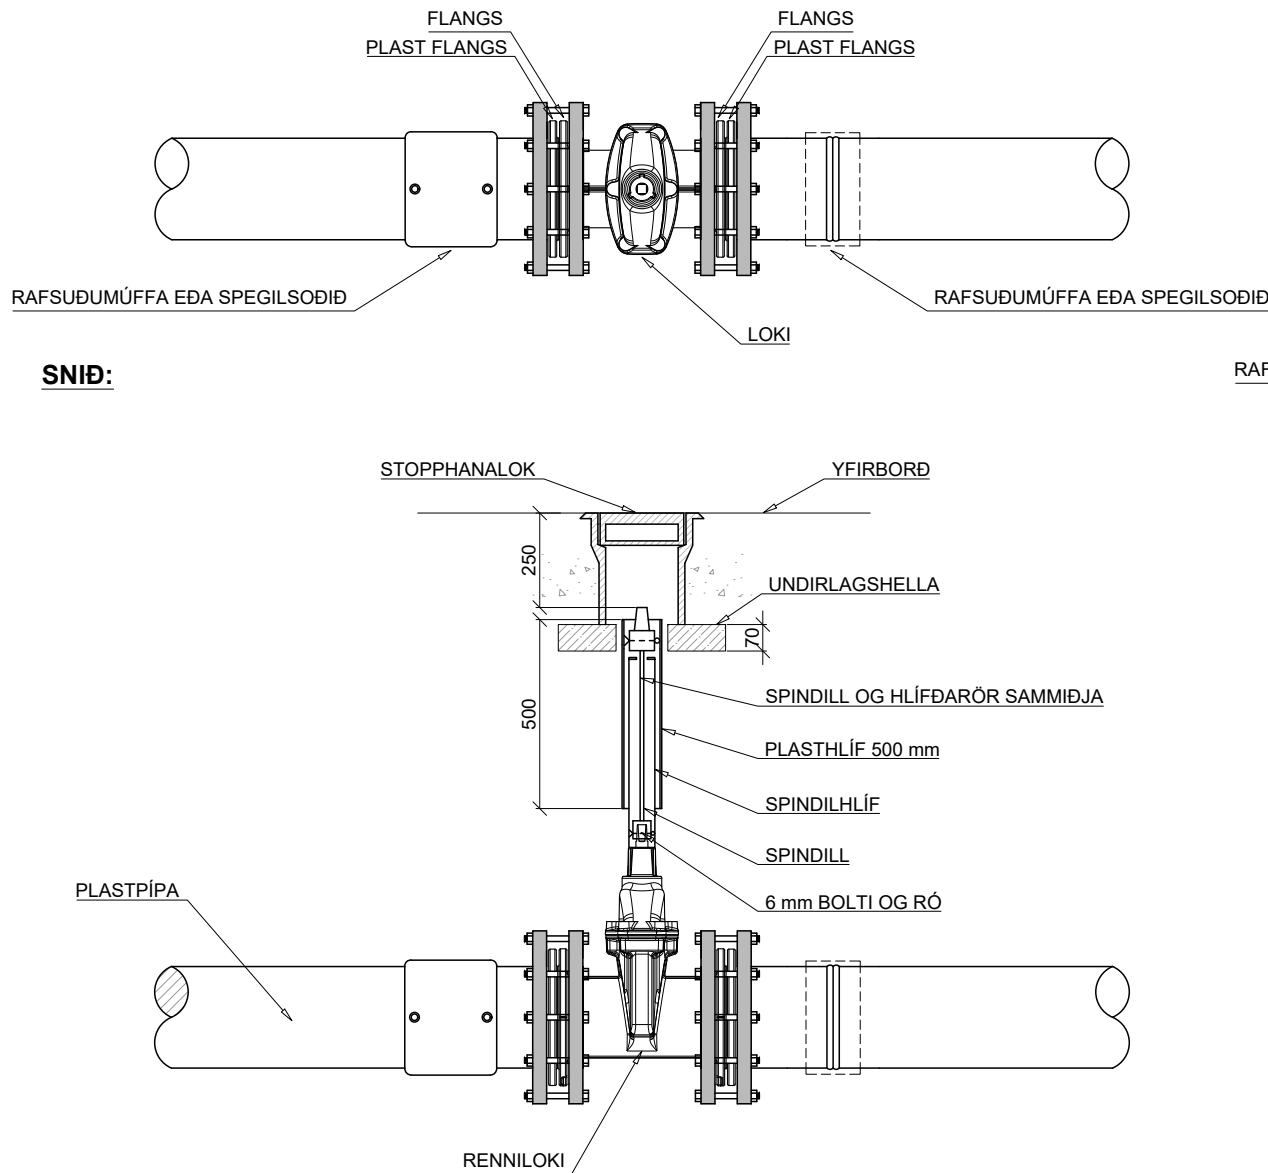


HEIMÆÐ - VATNSVEITA
SNIÐ:

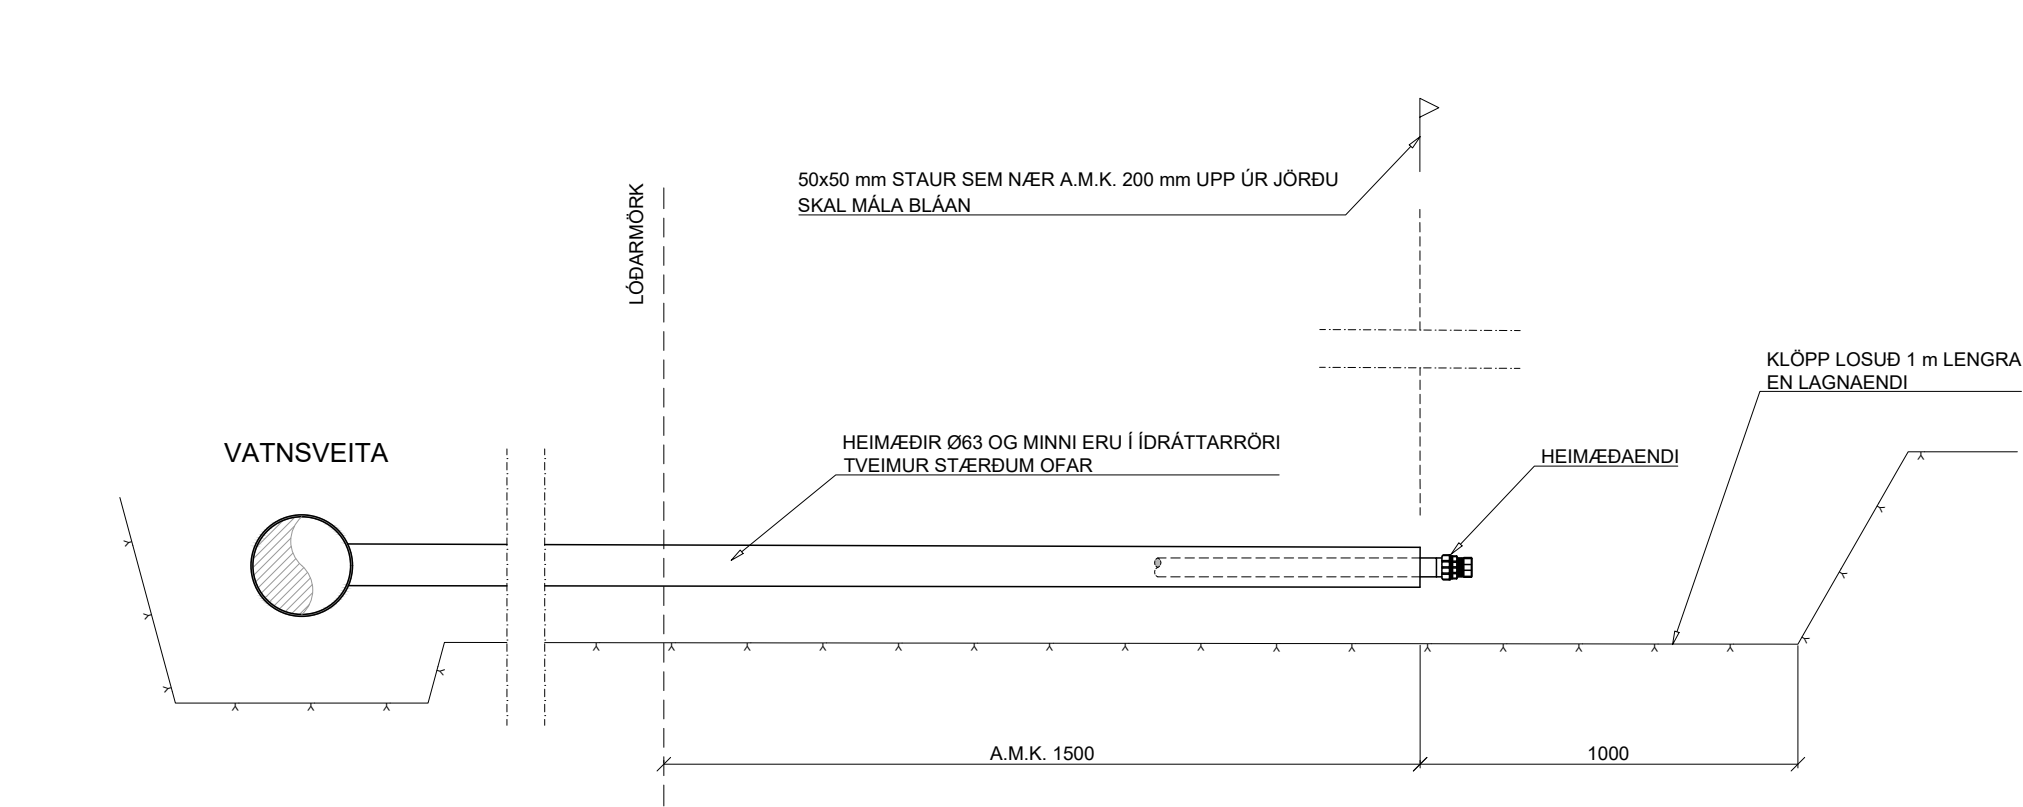


FRÁGANGUR VIÐ GREIN:

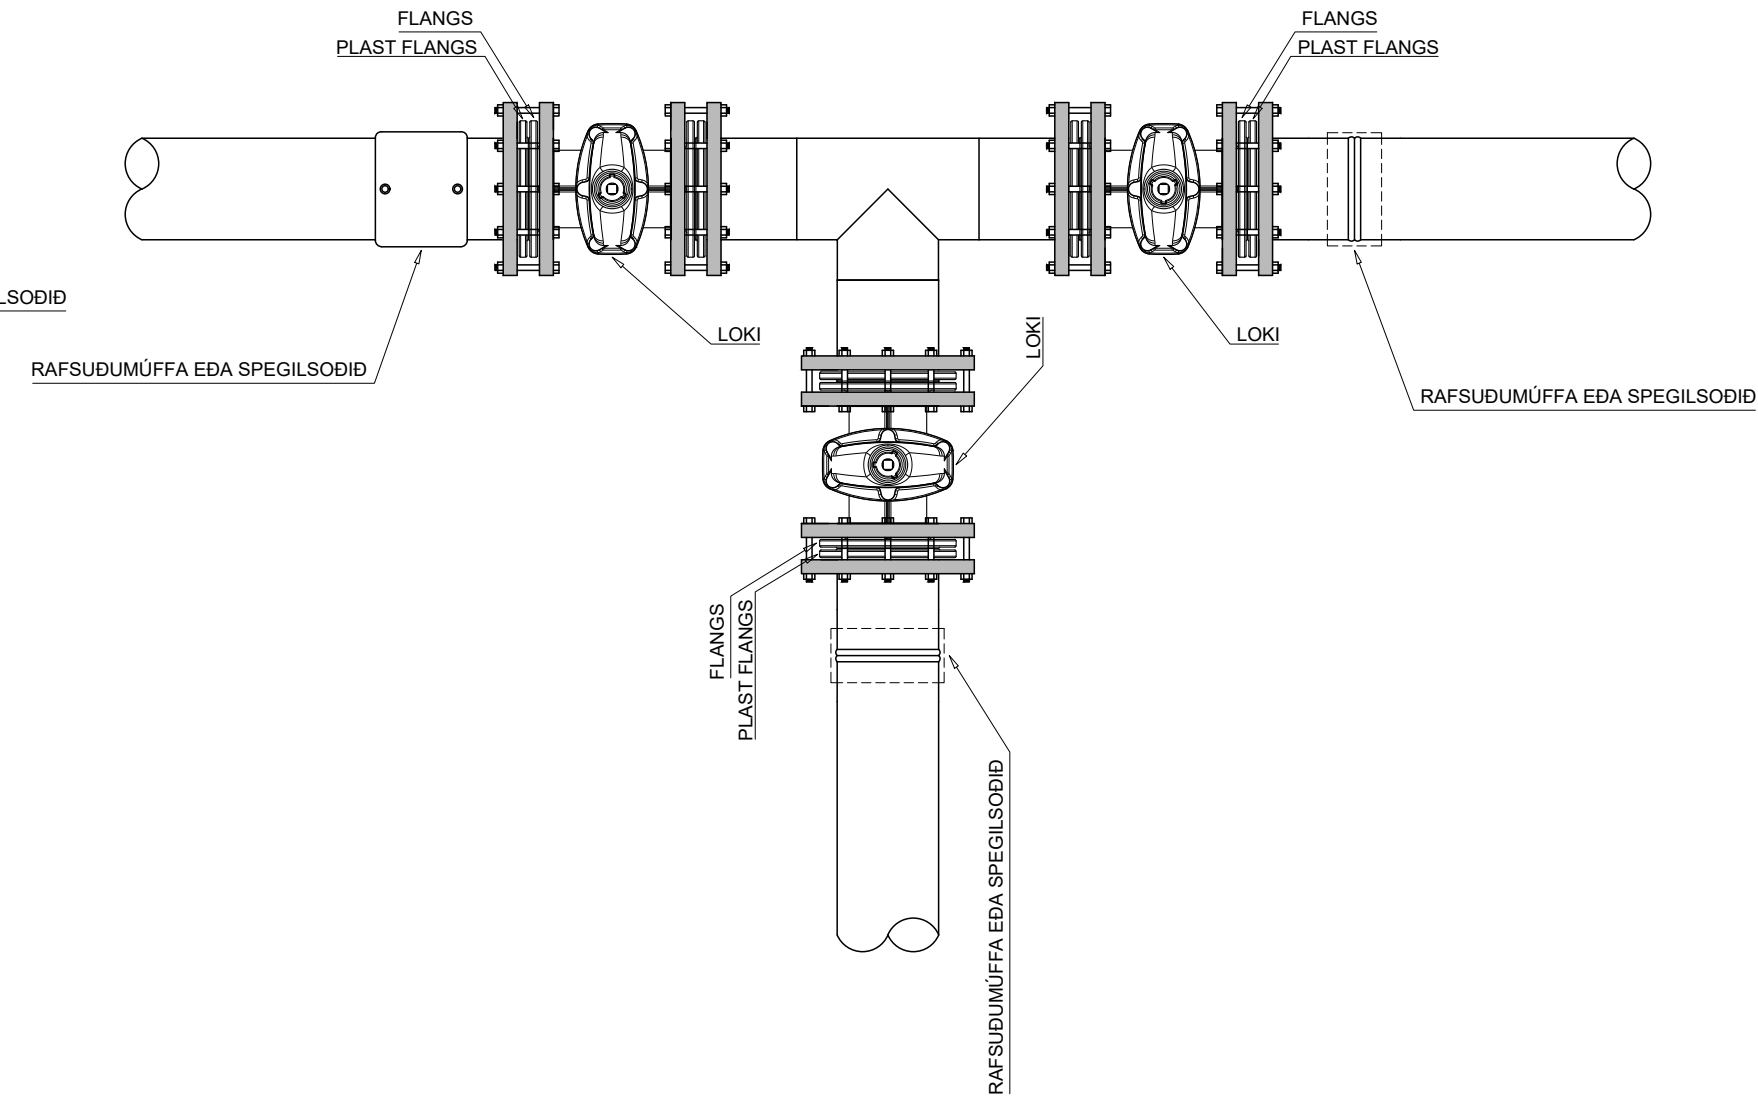


HEIMÆÐARENDAR
HEIMÆÐARENDAR Ø32 - Ø50
1:10

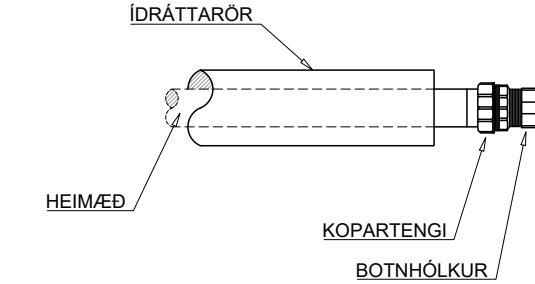

HEIMÆÐARENDAR Ø63 OG STÆRRI
1:10

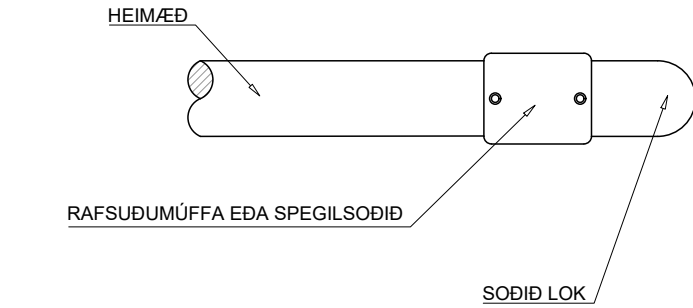

MÁL ERU Í mm NEMA ANNAD SÉ TEKID FRAM

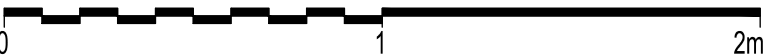

Kvarði: 1:20

C	09.02.26	Plasthlíf uppfæra	MAR/OÖ
B	29.03.21	Breytt lengd á heimæð úr 2000 í 1500 og sett inn mál á brh.	TP/SBS
A	22.06.20	Aukin fjarlægð niður á spindil í 250mm	HMH
Útg.	Dags.	Lýsing	Han./Yfirf./Samp.


VEITUR
Bæjarhalsi 1· 110 Reykjavík
Sími 516 6000· Fax 516 6709
www.veitur.is

Staðalsnið vatnsveitu
LAV-460
Vatnsveita
Snið, loki, brunahani og heimæðarendar

Dags.22.10.2018Verkefnisnr.

Teikn.nr. LAV-460

Hannað Veitur
Teiknað HMH
Yfirfarið
Samp.

C Kvarði 1:20,1:10/A2