



GRUNDUN Á ÓBURÐARHÆFAN JARÐVEG

Langsnið

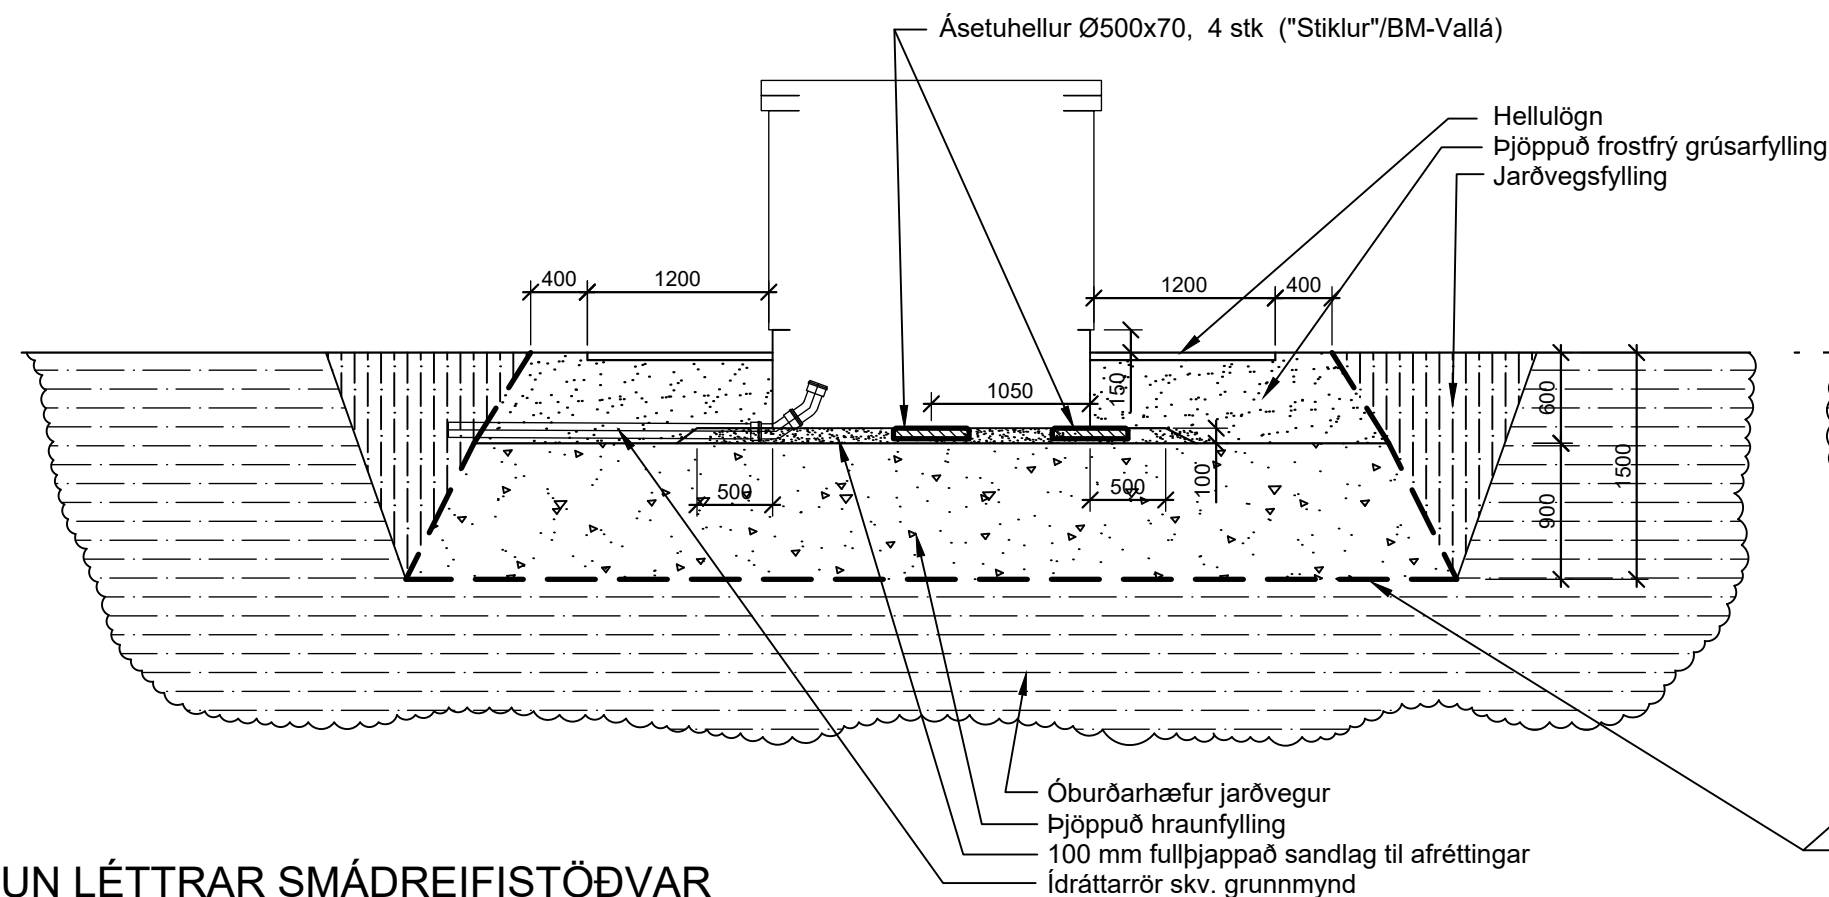


GRUNDUN Á ÓBURÐARHÆFAN JARÐVEG


Þversnið

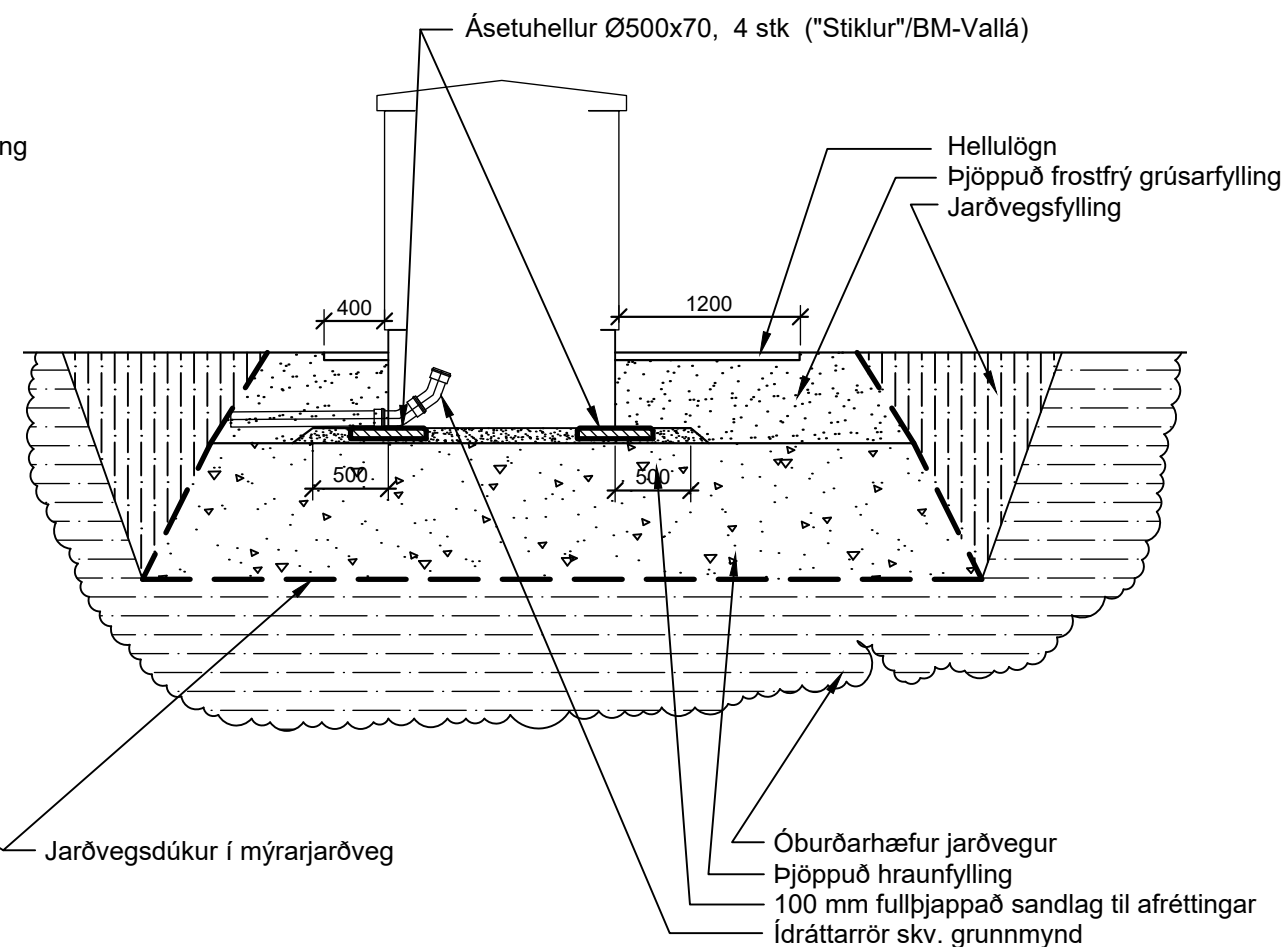

GRUNDUN Á BURÐARHÆFAN JARÐVEG Þversnið

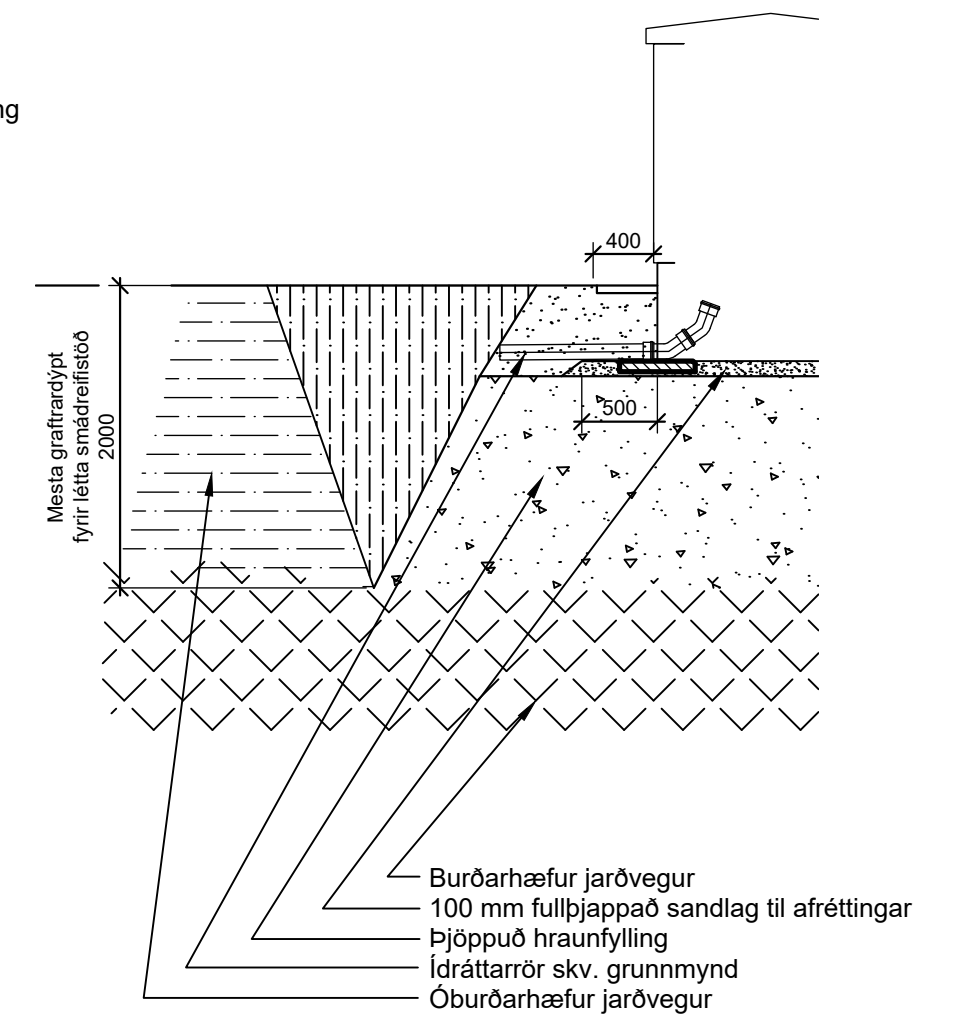

GRUNDUN LÉTTRAR SMÁDREIFISTÖÐVAR
Grunnmynd - Grafrarmörk

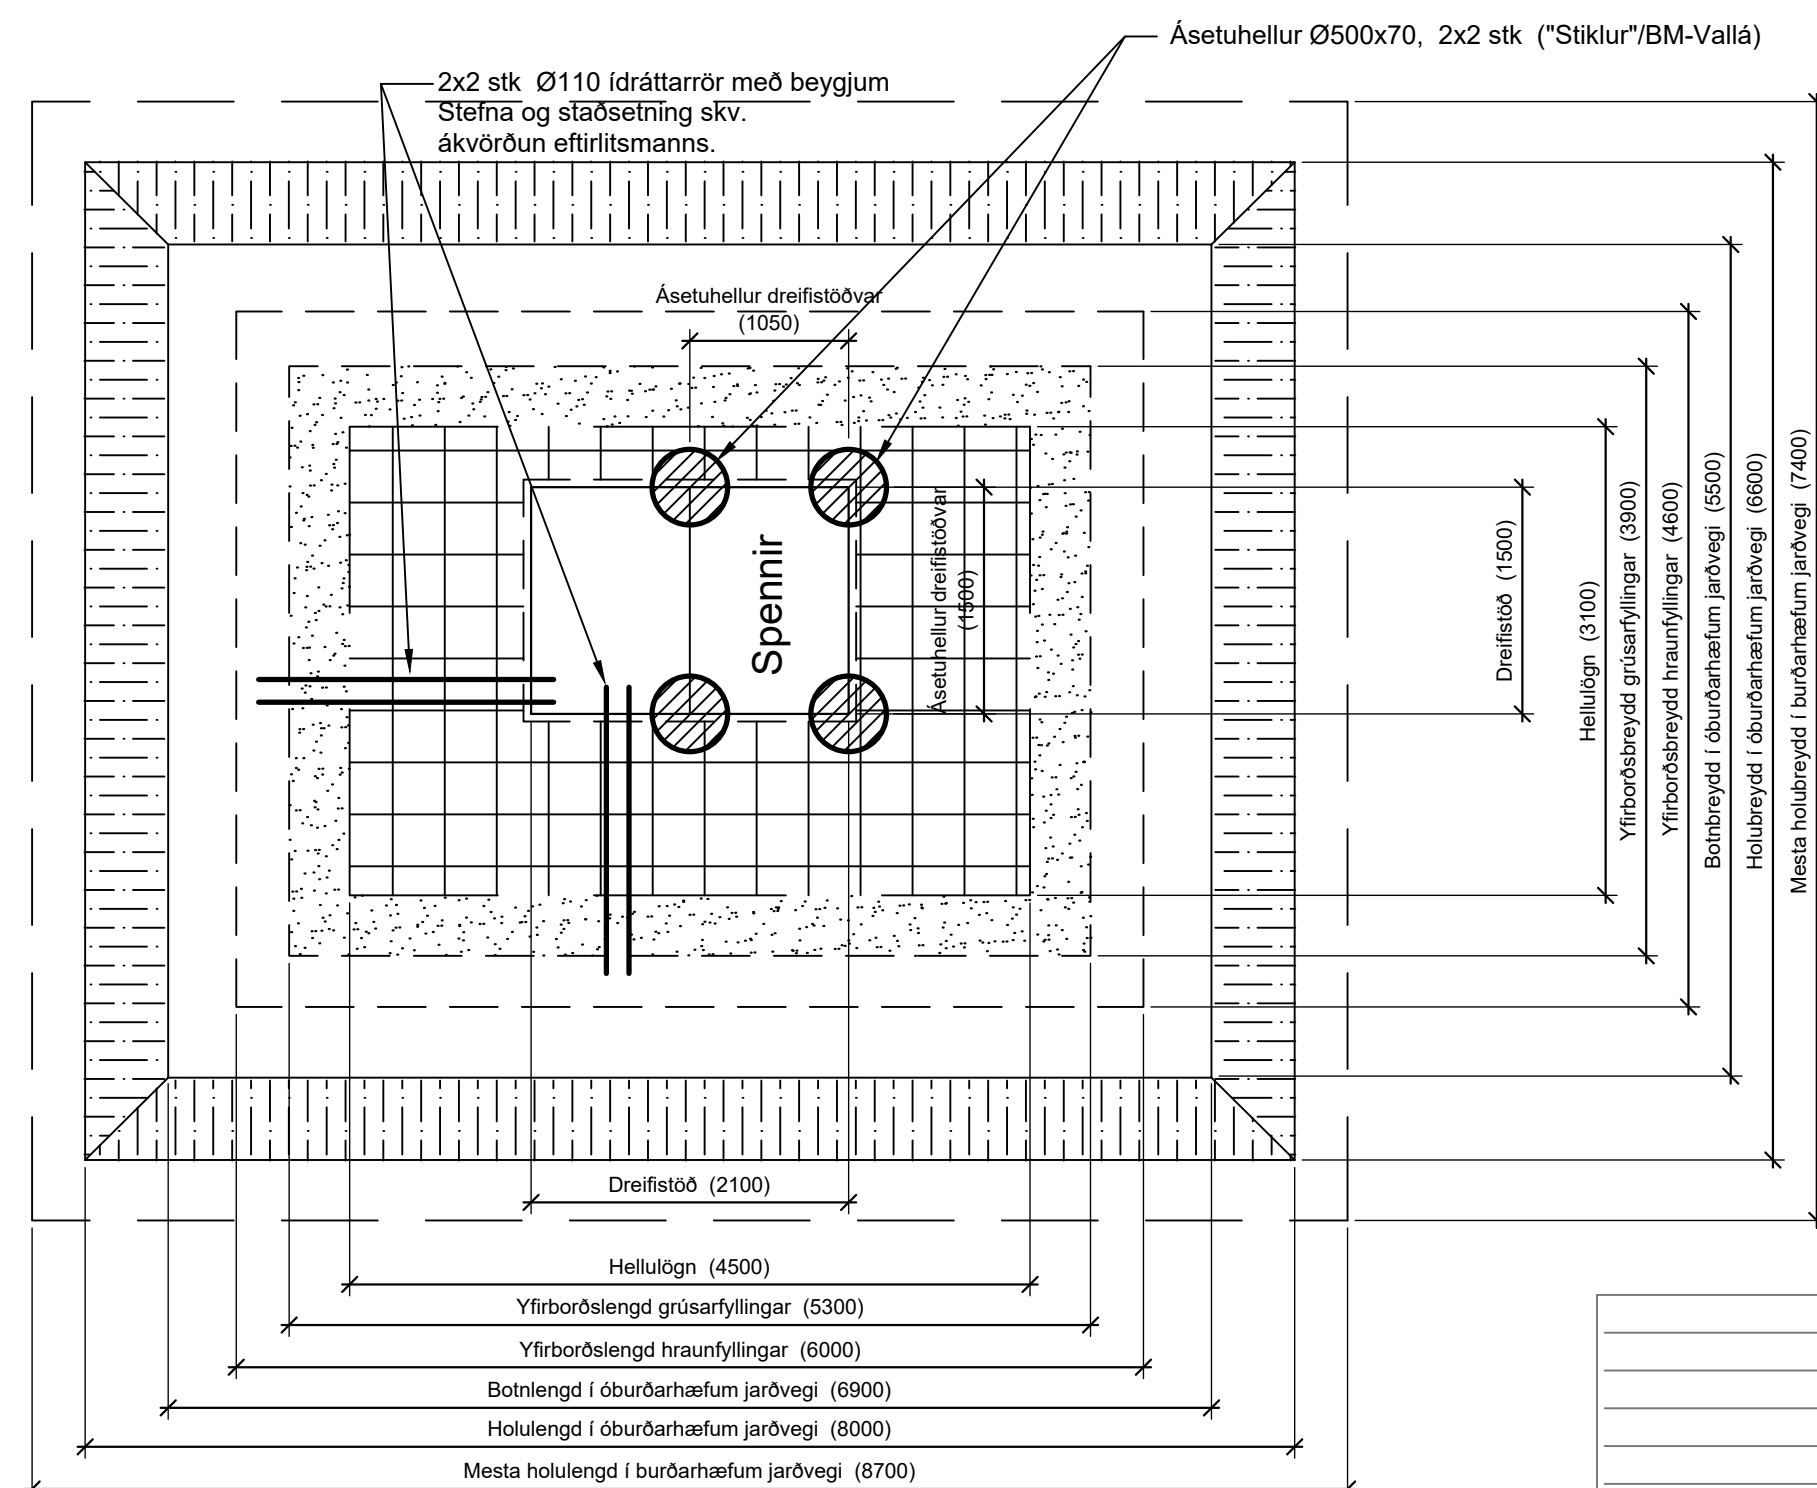

Fylgja skal teiknuðum stærðum á holu fyrir upprétt og fyllingu undir léttar smádreifistöðvar á vegum Orkuveitu Reykjavíkur.

Óburðarhæfur jarðvegur er skilgreindur sem jarðvegur sem tekur frostlyftingum og kröfum til þjöppunar verður ekki náð. Setja skal flitdúk/jarðvegsgdúk í holubotn og upp með fyllingu sé jarðvegur myrárkendur.

Gera skal prufuholur sem staðfesta að óburðarhæfur botn sé neðar en 2.0 m áður en grafið er til að heimilt sé að grunda skv. óburðarhæfu sniði.

Hraunfyllingu skal þjappa í 40 sm lögum með >800 kg víbrósleða.

Grúsarfyllingu skal þjappa í 40 sm lögum með >300 kg víbrósleða.

Afréttilag undir dreifistöð skal vera þjappanlegur sandur með d<8 mm, þjappað með >150 kg víbrósleða. Leggja skal 4 stk Ø500x70 hellur í þjappað sandlag skv. málum á teikningu.

Ídráttarrör (Kapalrör Ø110/2,8 PE 80) skulu lögð samhliða uppsetningu dreifistöðvar skv. nánari skilgreiningu eftirlitsmanns.

Nota skal 2 stk 35° beygjur til að forma innstakstefnu kapals upp í tengirými. Rör skulu ná ~50 sm út fyrir skilgreinda hellulögn.

A	12.05.17	Framsetning á teikningu - Merki Veitna
Útg.	Dags.	Lýsing
		Han./Yfirf./Samþ.



Bæjarhálsi 1· 110 Reykjavík
Sími 516 6000· Fax 516 6709
www.veitur.is

Léttar smádreifistöðvar - GRUNDUN
Graftarmörk og frágangur fyllingar

9 Dags.20.05.01 Verkefnisnr.

Teikn.nr. 130-ORr-0002

Hannað **AA**
Teiknað **BG**
Yfirfarið
Samb.

A Kvarði 1:50/A2