
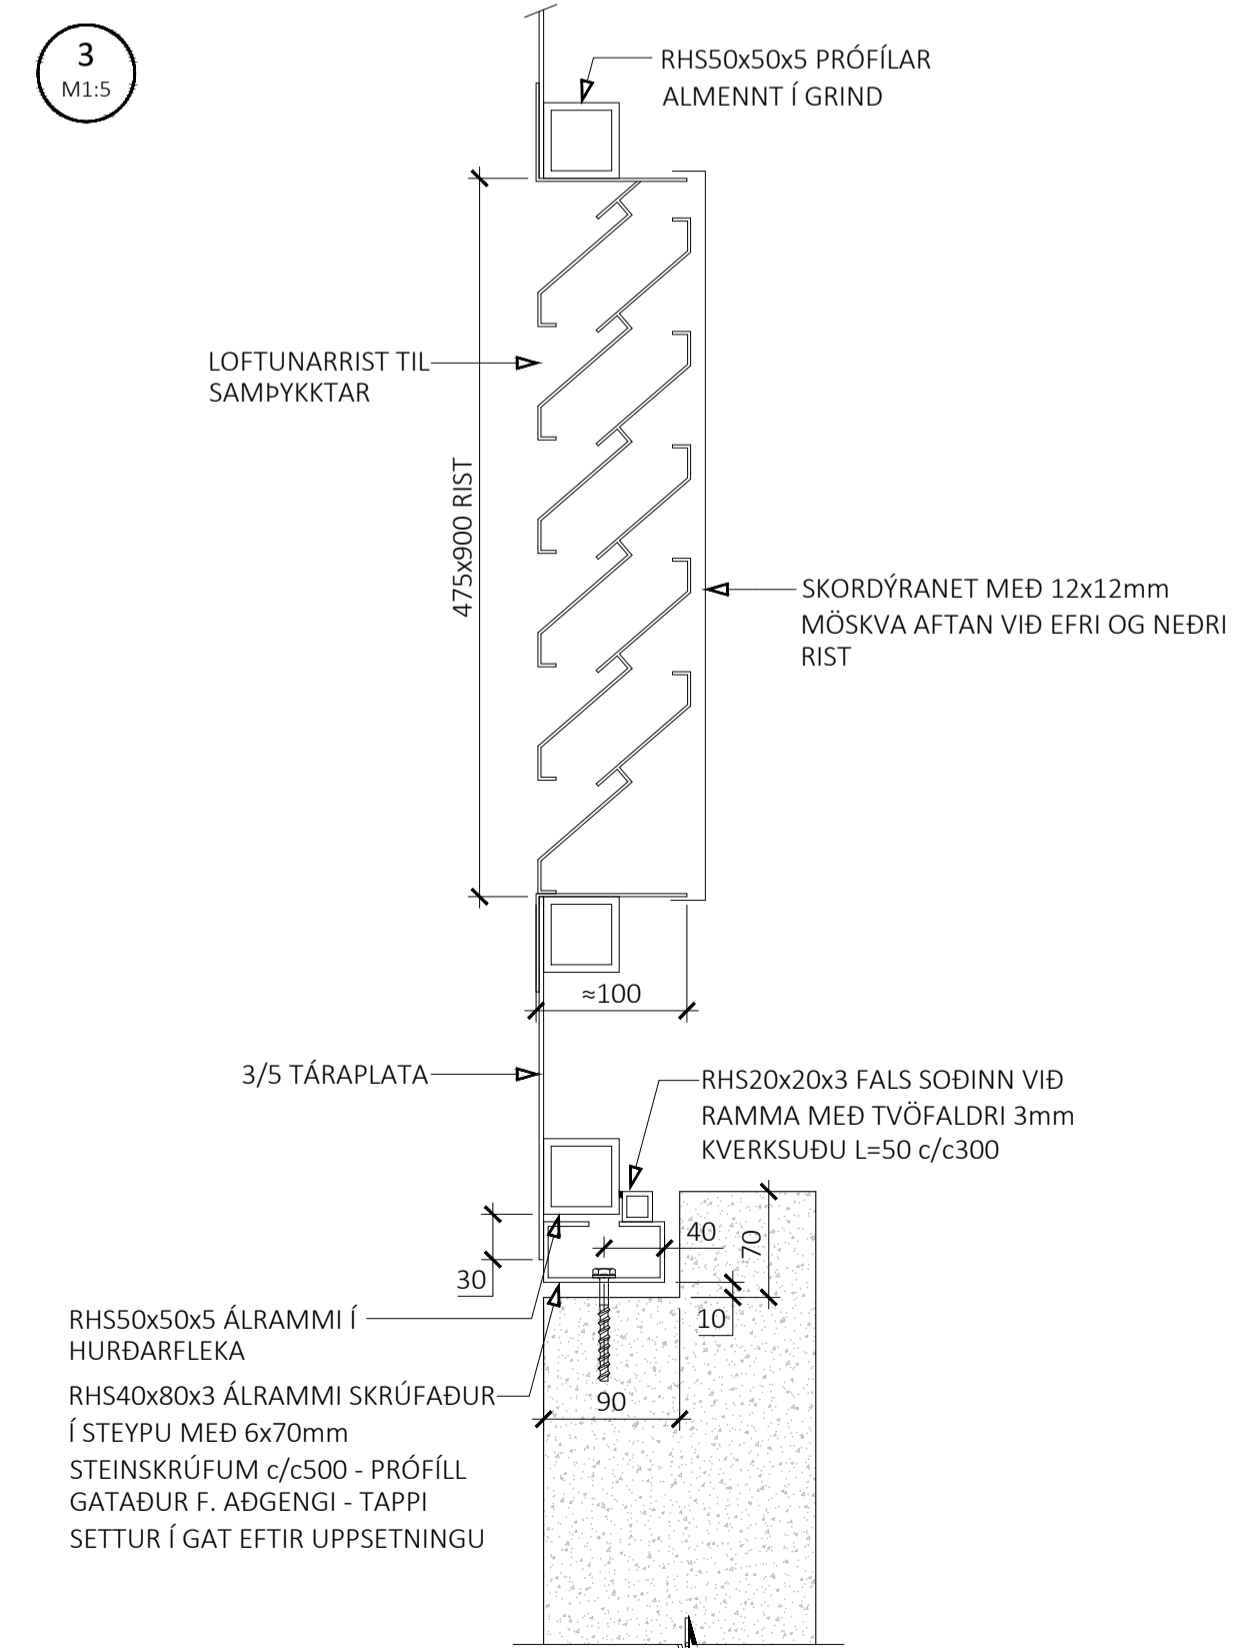
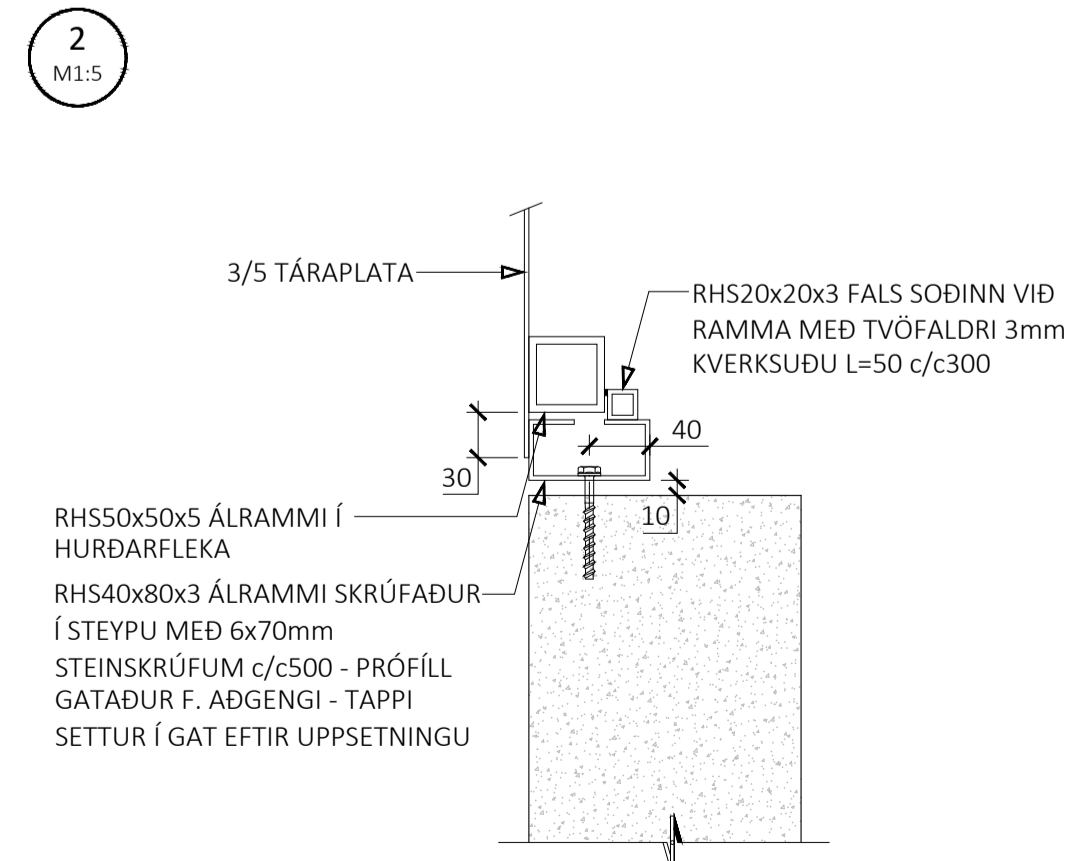
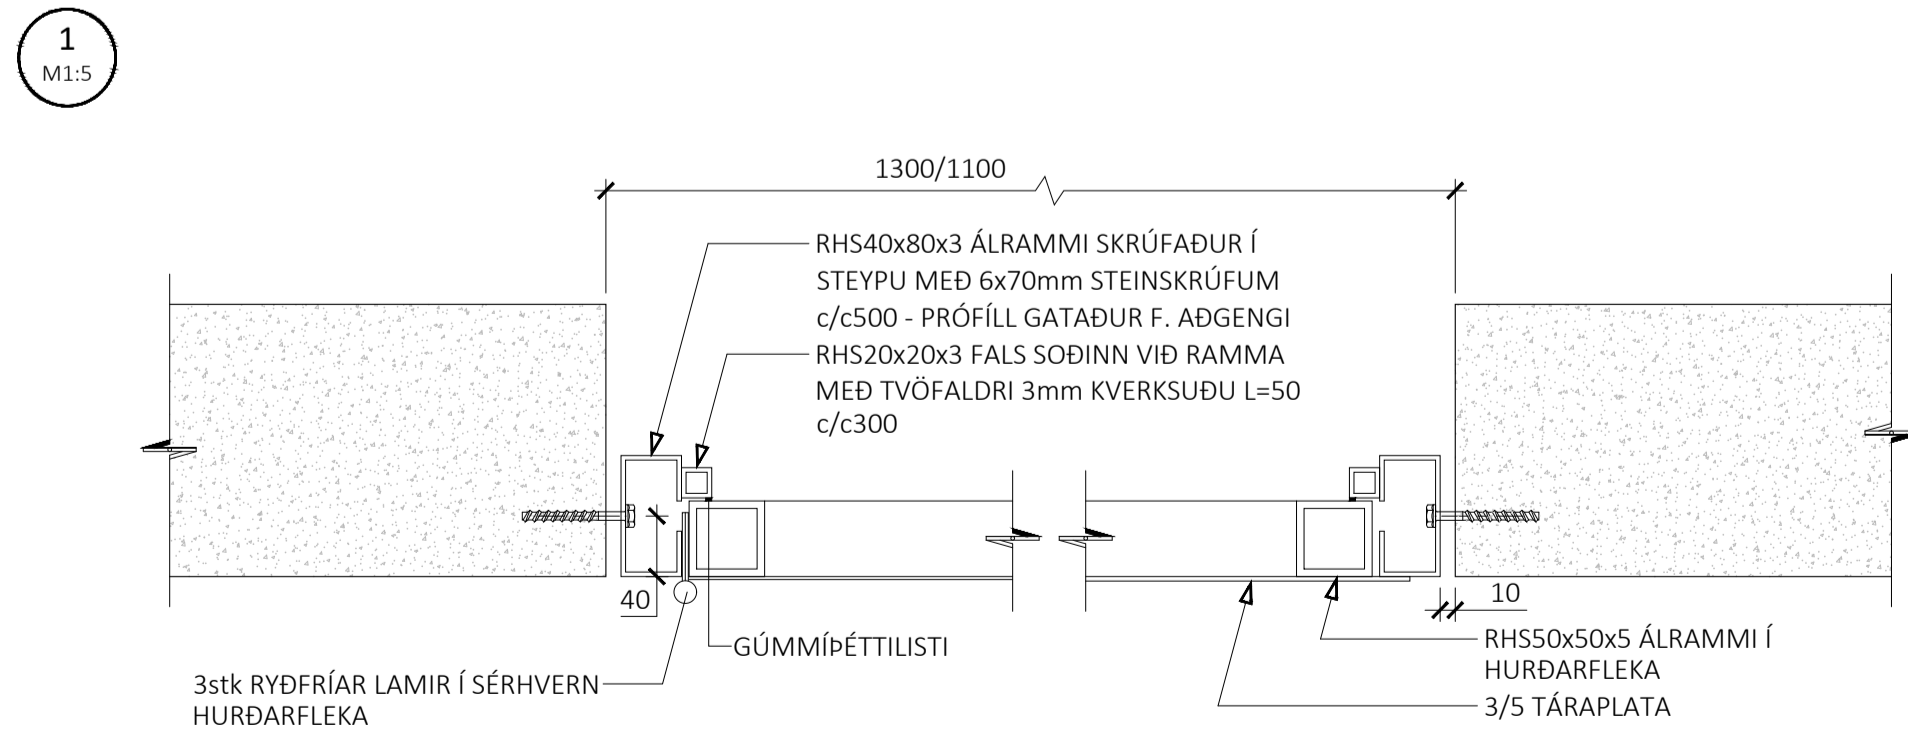
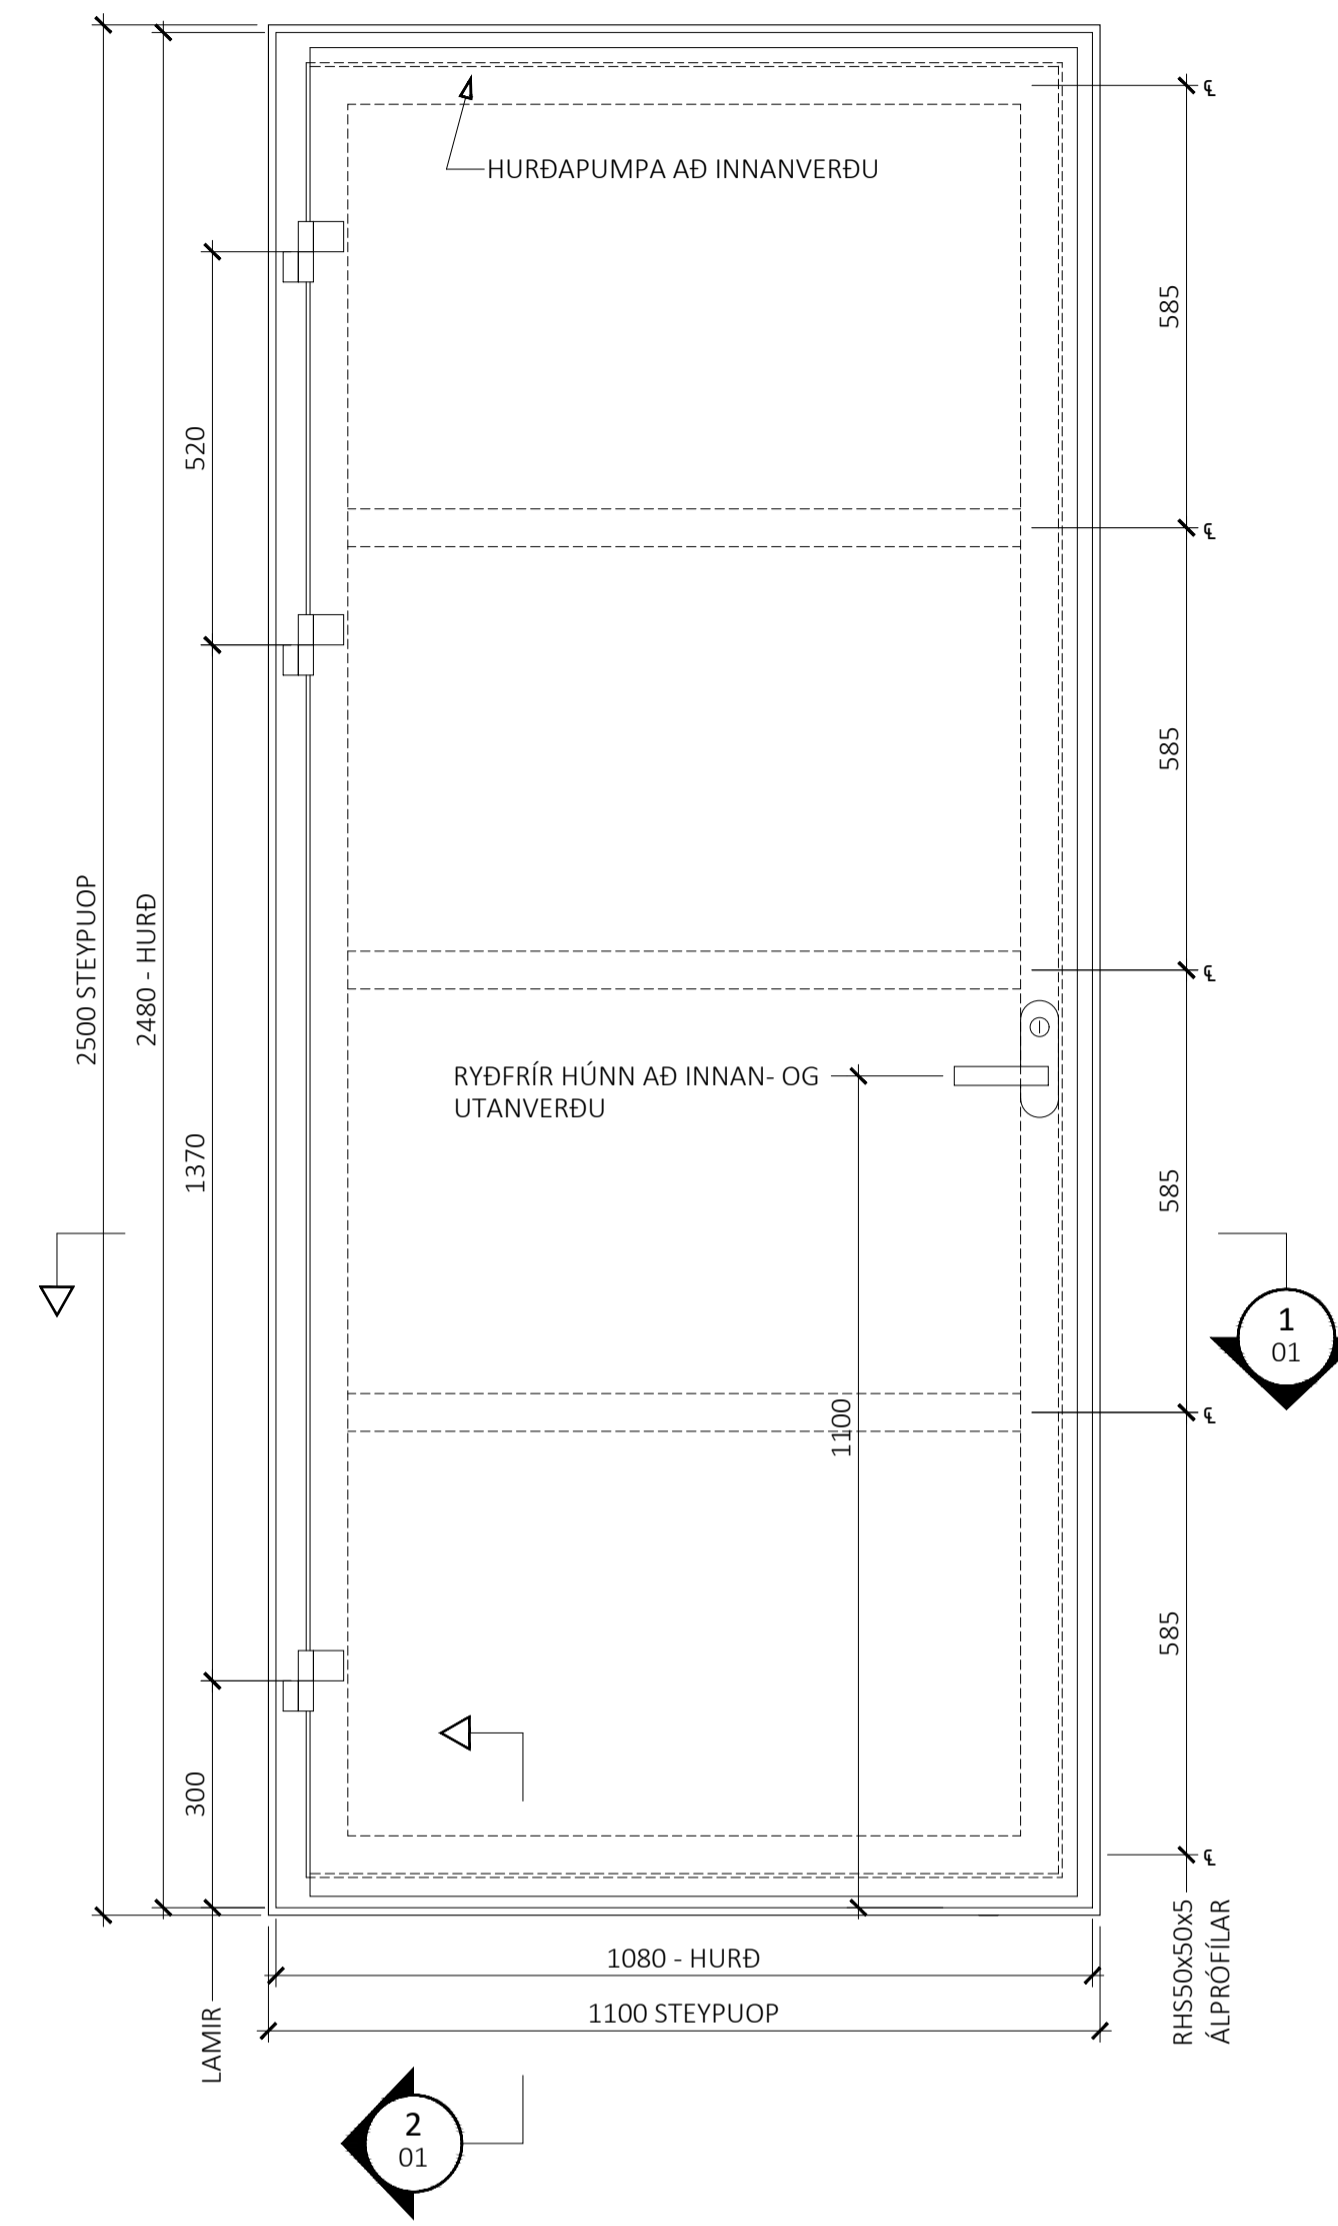


HURÐ FYRIR FRAMAN SPENNI - HORFT Á HURÐ UTAN FRÁ
RAMMI FESTUR Í STEYPU ER ÚR RHS40x80x3 ÁLPRÓFÍLUM - ADRIR
PRÓFÍLAR ERU RHS50x50x5 ÁLPRÓFÍLAR

ADGANGSHURÐ - HORFT Á HURÐ UTAN FRÁ
RAMMI FESTUR Í STEYPU ER ÚR RHS40x80x3 ÁLPRÓFÍLUM - ADRIR
PRÓFÍLAR ERU RHS50x50x5 ÁLPRÓFÍLAR

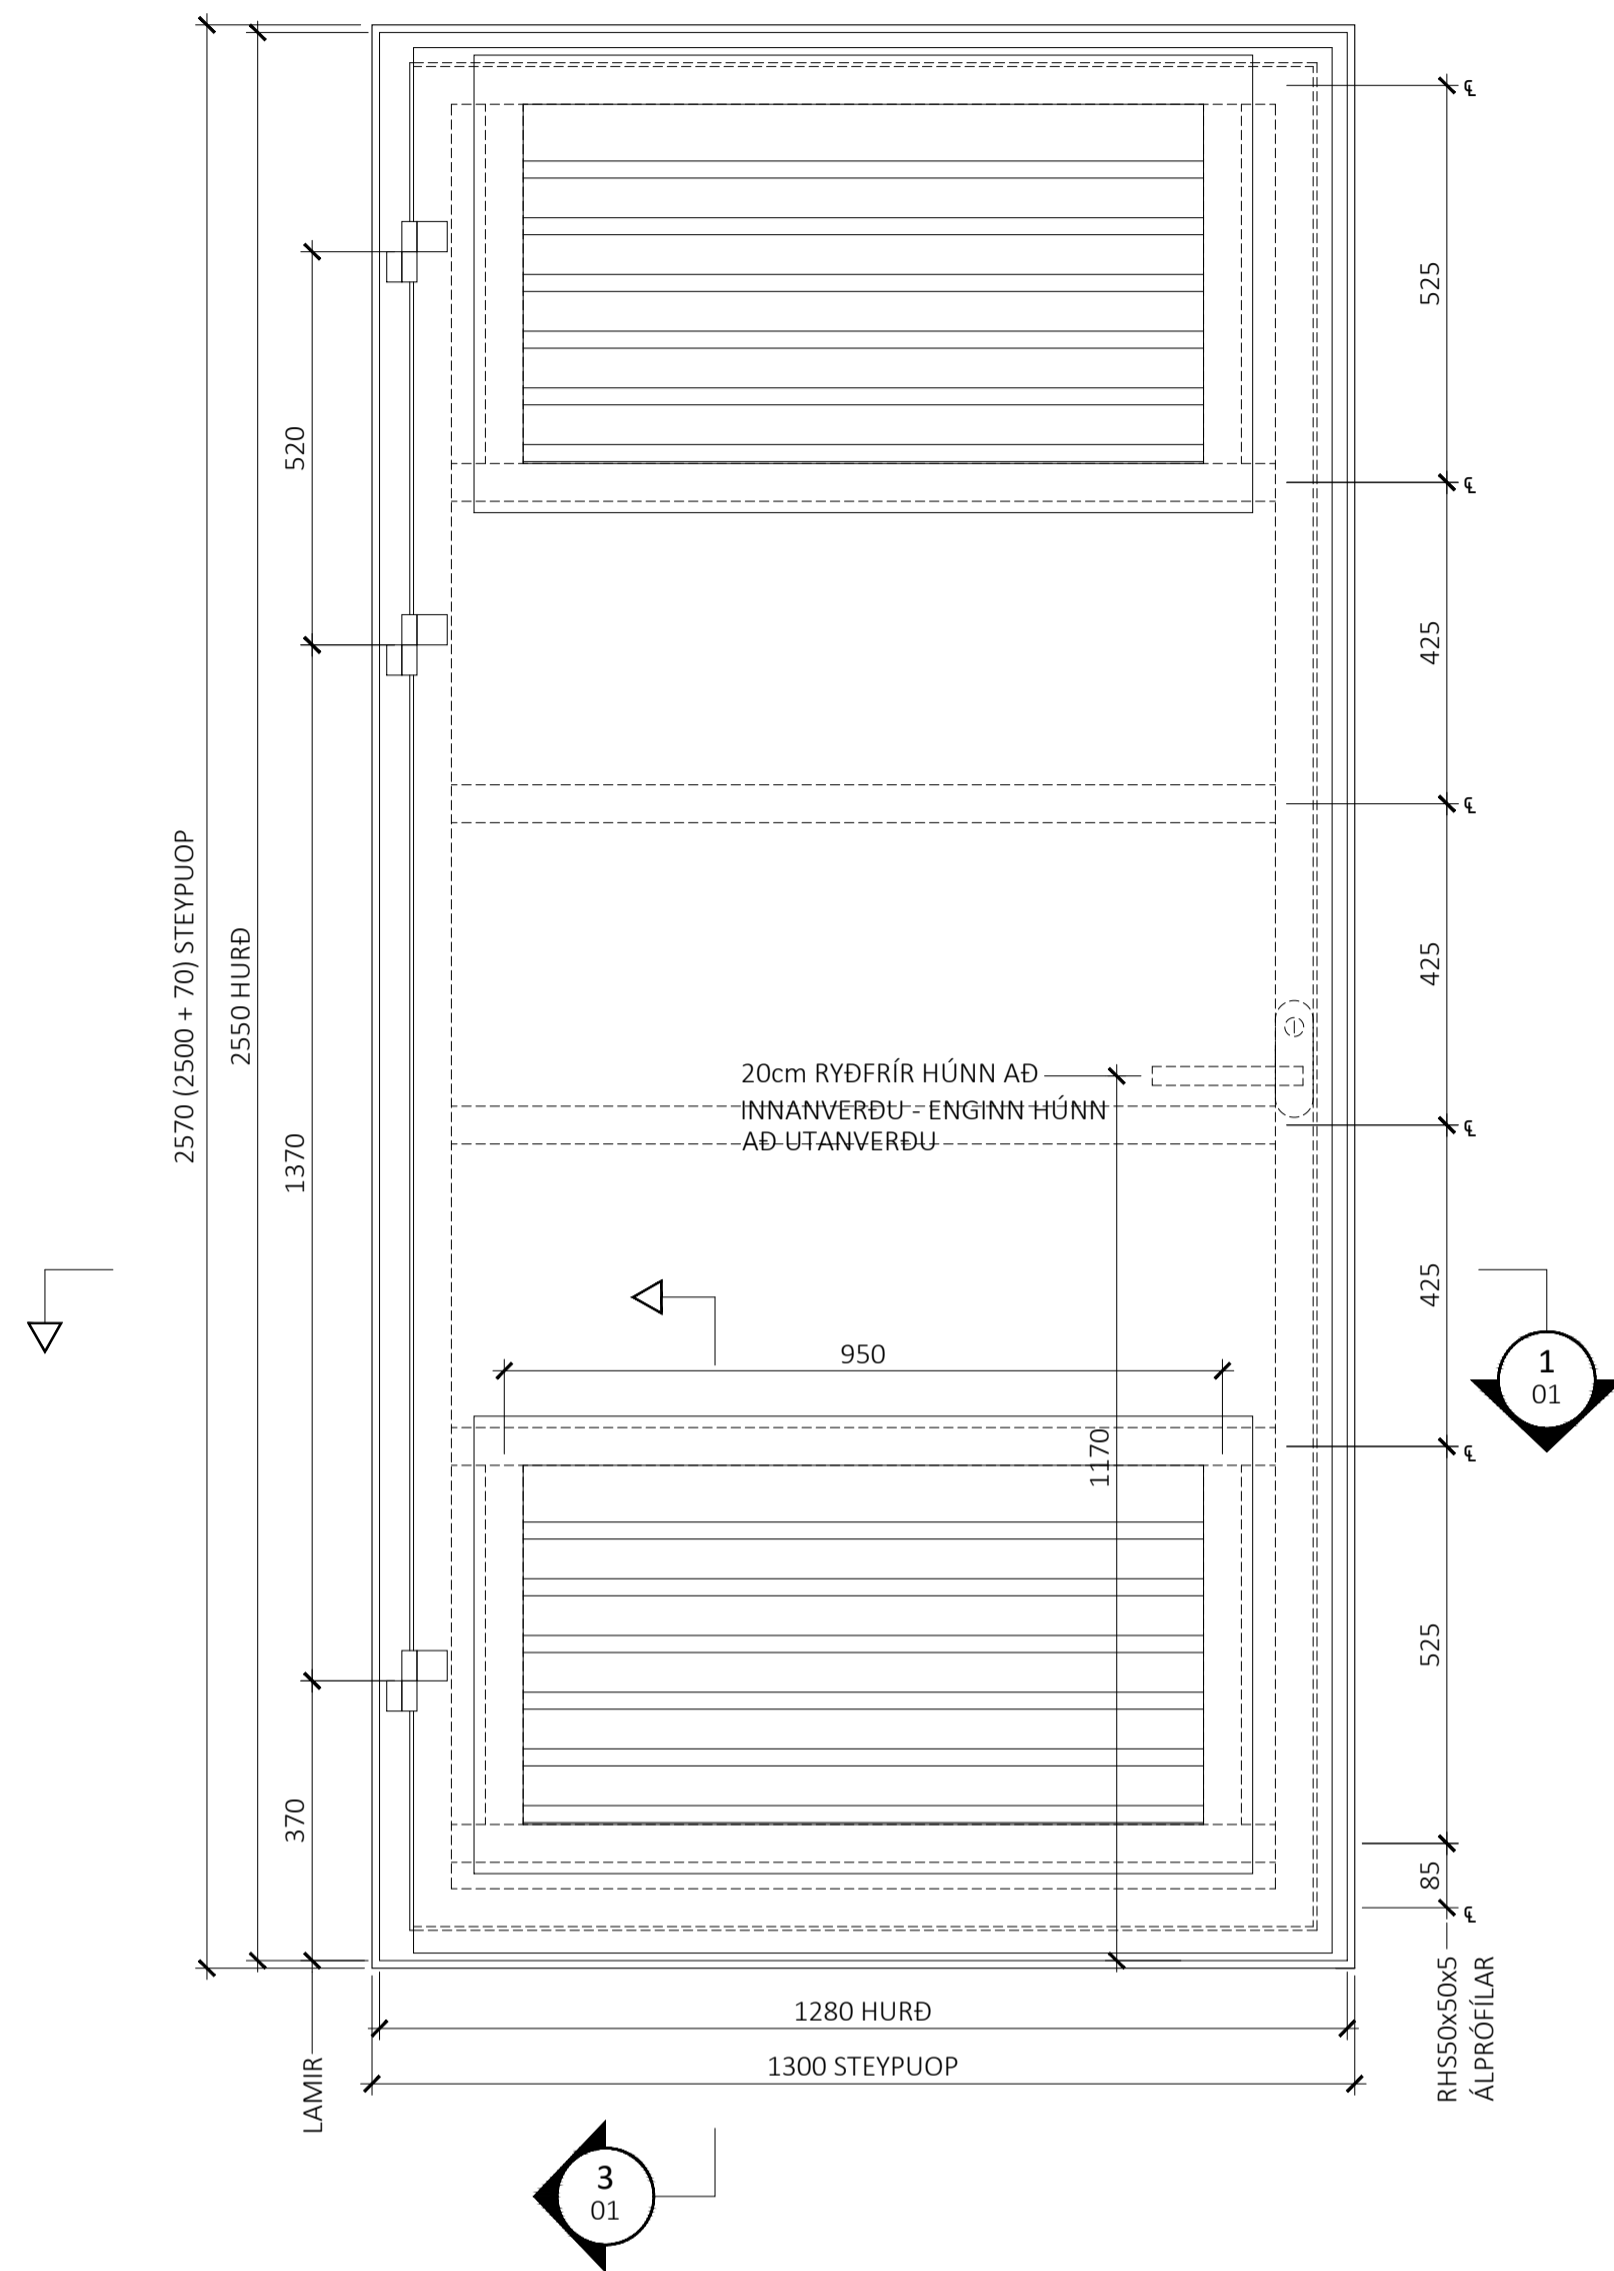

ÁRITUN BYGGINGARFULLTRÚA

ÁRITUN HÖNNUNARSTJÓRA KT:



ALMENNAR SKÝRINGAR:

- ÖLL MÁL ERU Í MILLIMETNUM
- HURÐIR ERU ALMENNT KLEDD MEÐ 3/5 TÁRAPLÖTUM. ÁL SKAL VERA ALMG3 EN AW 5754 MEÐ FLOTSTYRK $R_{p0,2} \geq 150 \text{ N/mm}^2$
- PRÓFÍLAR ERU ALMENNT KASSAPRÓFÍLAR OG SKULU VERA ÚR EN AW 6060 T66 EDA ALMgSI 0,5 F22 ÁLU MEÐ $R_{p0,2} \geq 150 \text{ N/mm}^2$
- SÁMSETNING PRÓFÍLA Á HORNUM SKAL VERA MEÐ STÚFSUÐU, ADRAR SÁMSETNINGAR Á PRÓFÍLUM MEGA VERA MEÐ TVÖFALDRI 3mm KVERKSUDU
- FESTA SKAL PLÖTU VID RAMMA MEÐ 30mm LANGRI KVERKSUDU c/c250

ÚTG. DAGS. SKÝRING

HURÐIR FYRIR DREIFISTÖÐVAR Í BYGGINGUM ANNARRA

ÁSYNDIR OG SNIÐ

SAMÞYKKT: KENNITALA:

DAGS. ÚTGÁFU: 18.10.2023
DAGS. BREYT:

HÖNNUÐUR: HE
YFIRFARID AF: GÖS

MELUKVARDI: 1:5 / 1:10