



C:\USERS\MAGNUS\ONDC\ACCC\CS\OR - VEITUR\TEIKNINGA- OG LÍKANASAFN\VEITNA\PROJECT FILES\0 - INNRI VINNA\0.3 - STADLAÐAR TEIKNINGAR\LAV-860.DWG Vísðað: 3.4.2025 - kl: 15:30 Prentað: 5.4.2025 - kl: 10:19

HÁSPENNU- OG LÁGSPENNUSTRENGIR

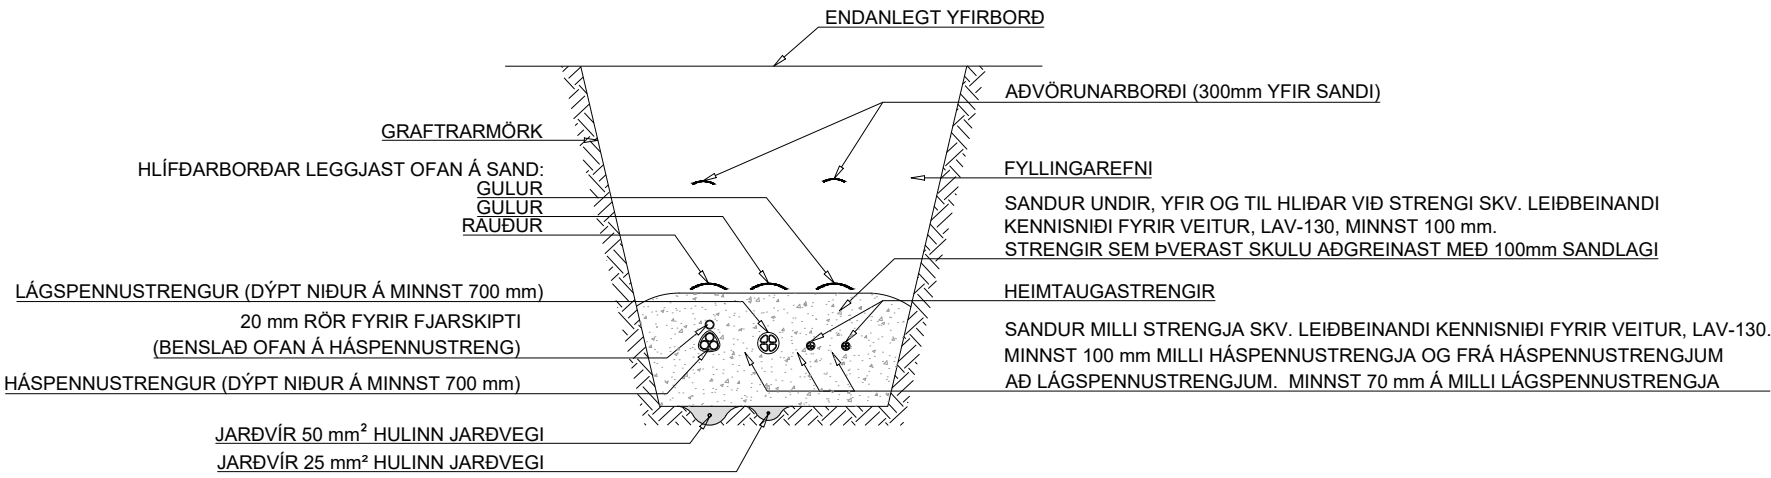


TENGISKÁPAR
SNIÐ:

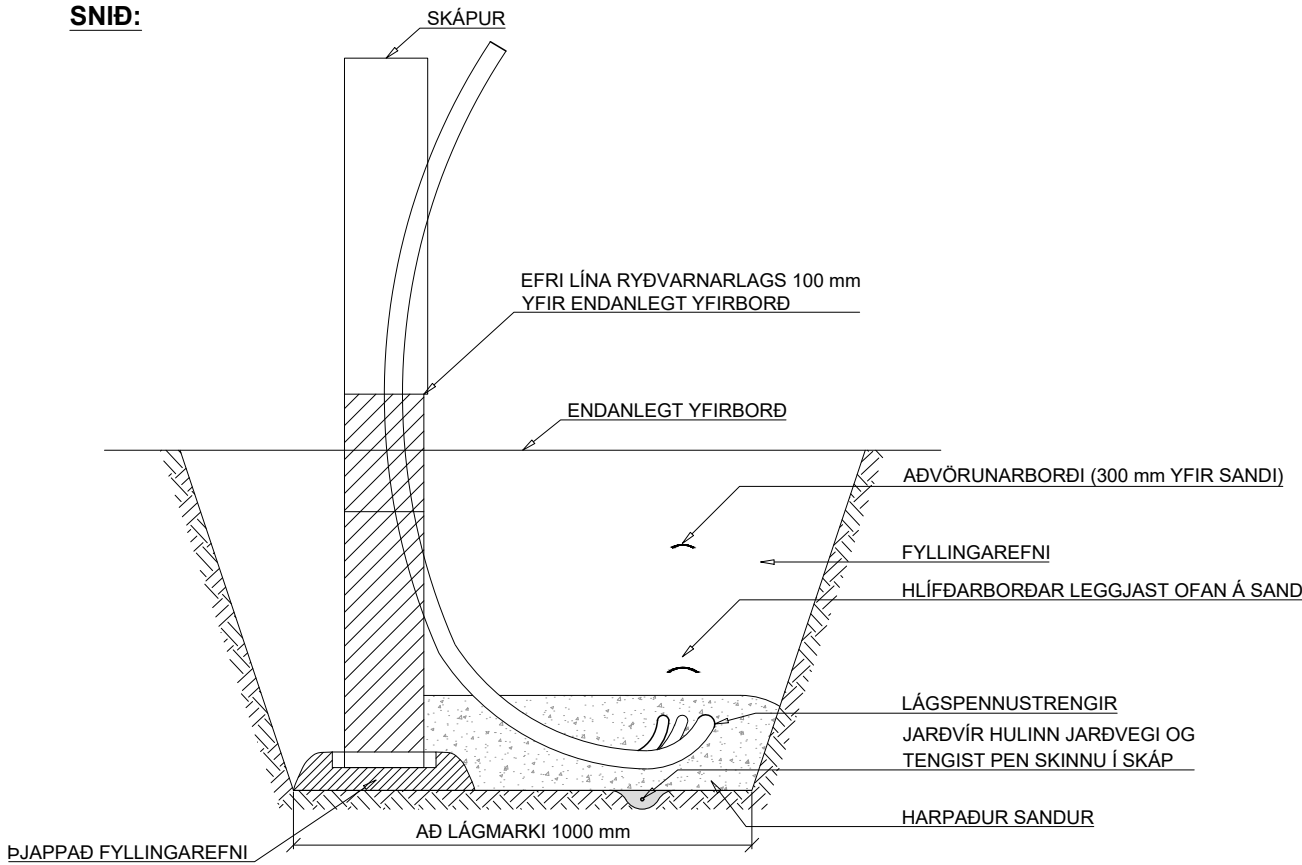


ÞVERANIR

ÞVERSNIÐ AF SAMSÍÐA RÖRUM:

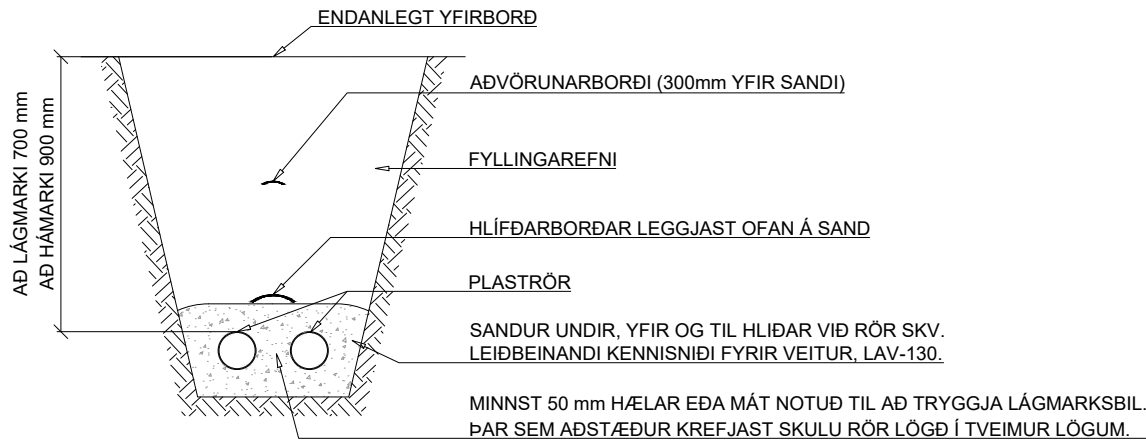


TENGIHOLUR FYRIR 11 KV HÁSPENNUSTRENGI
SNIÐ:

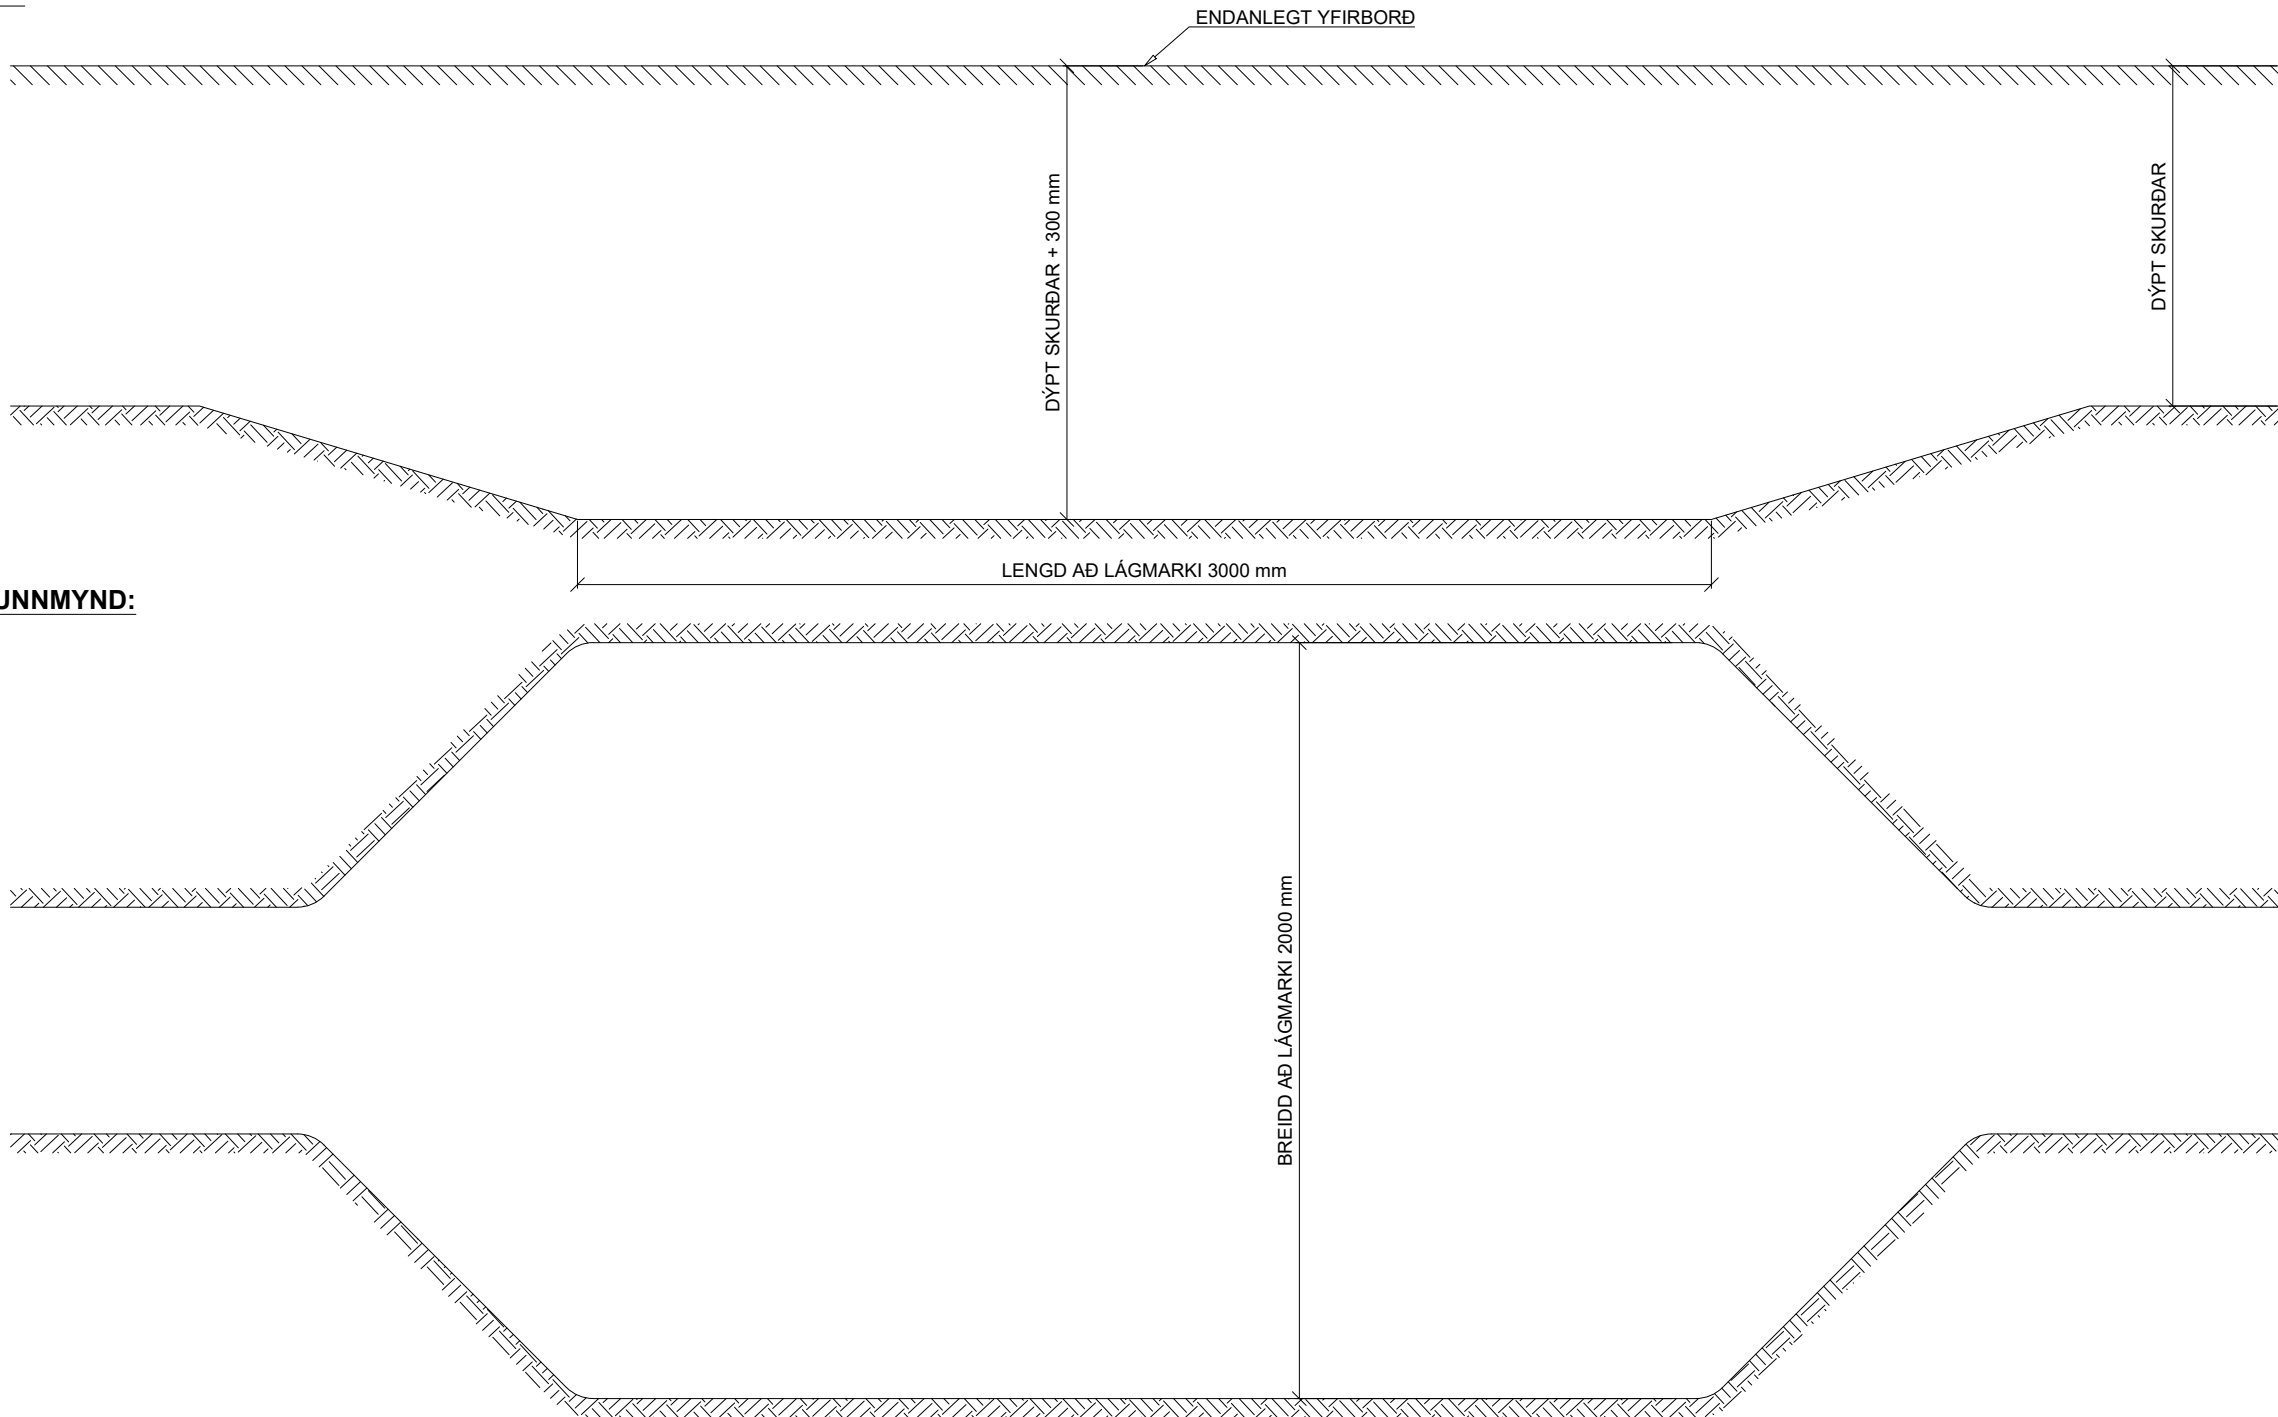

GRUNNMYND:

ÞVERSNIÐ AF GÖTU, RÖRENDI

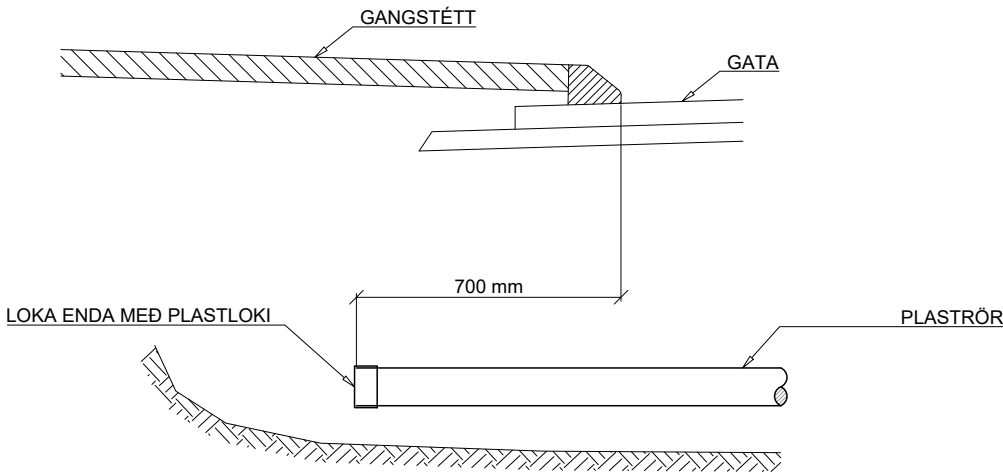

FYLLING UMHVERFIS HITAVEITU, RAFVEITU, VATNSVEITU OG FJARSKIPTALAGNIR (SÖNDUN):

Í SKURÐI SKAL NOTA FYLLINGU SEM ER BLANDA AF SILT / SANDI OG FÍNNI MÖL ÁN HVASSRA BRÚNA OG MEÐ MESTU KORNASTÆRÐ 10 MM. PASSA SKAL AÐ FYLLINGIN SÉ VEL BLÖNDUÐ ÞANNIG AÐ VIÐ ÞJÖPPUN FALLI FYLLINGIN ÞÉTT UPP AÐ LÖGNUM. MEÐ ÞVI MÓTI MINNKA LÍKUR Á AÐ GRÓFKORN SKERI SIG INN Í KÁPU LAGNA OG STRENGJA

MÁL ERU Í mm NEMA ANNAÐ SÉ TEKID FRAM



Kvarði: 1:20

3	05.04.25	Skýringartexti um söndun umhverfis lagir	MJ
2	13.11.20	Bætt við fjarskiptalögn ofaná háspennustreng	HMH
Útg.	Dags.	Lýsing	Han./Yfirt./Samp.



Bæjarhalsi 1• 110 Reykjavík
Sími 516 6000• Fax 516 6709
www.veitur.is

Staðalsnið rafmagns

LAV-860

Rafmagn

Snið, þveranir, tengiskápar, tengiholur

Dags.21.1.2020 Verkefnisnr.

Teikn.nr. LAV-860

Hannað Veitur

Teiknað HMH

Yfirfarið

Samp.

3 Kvarði 1:20/A2