
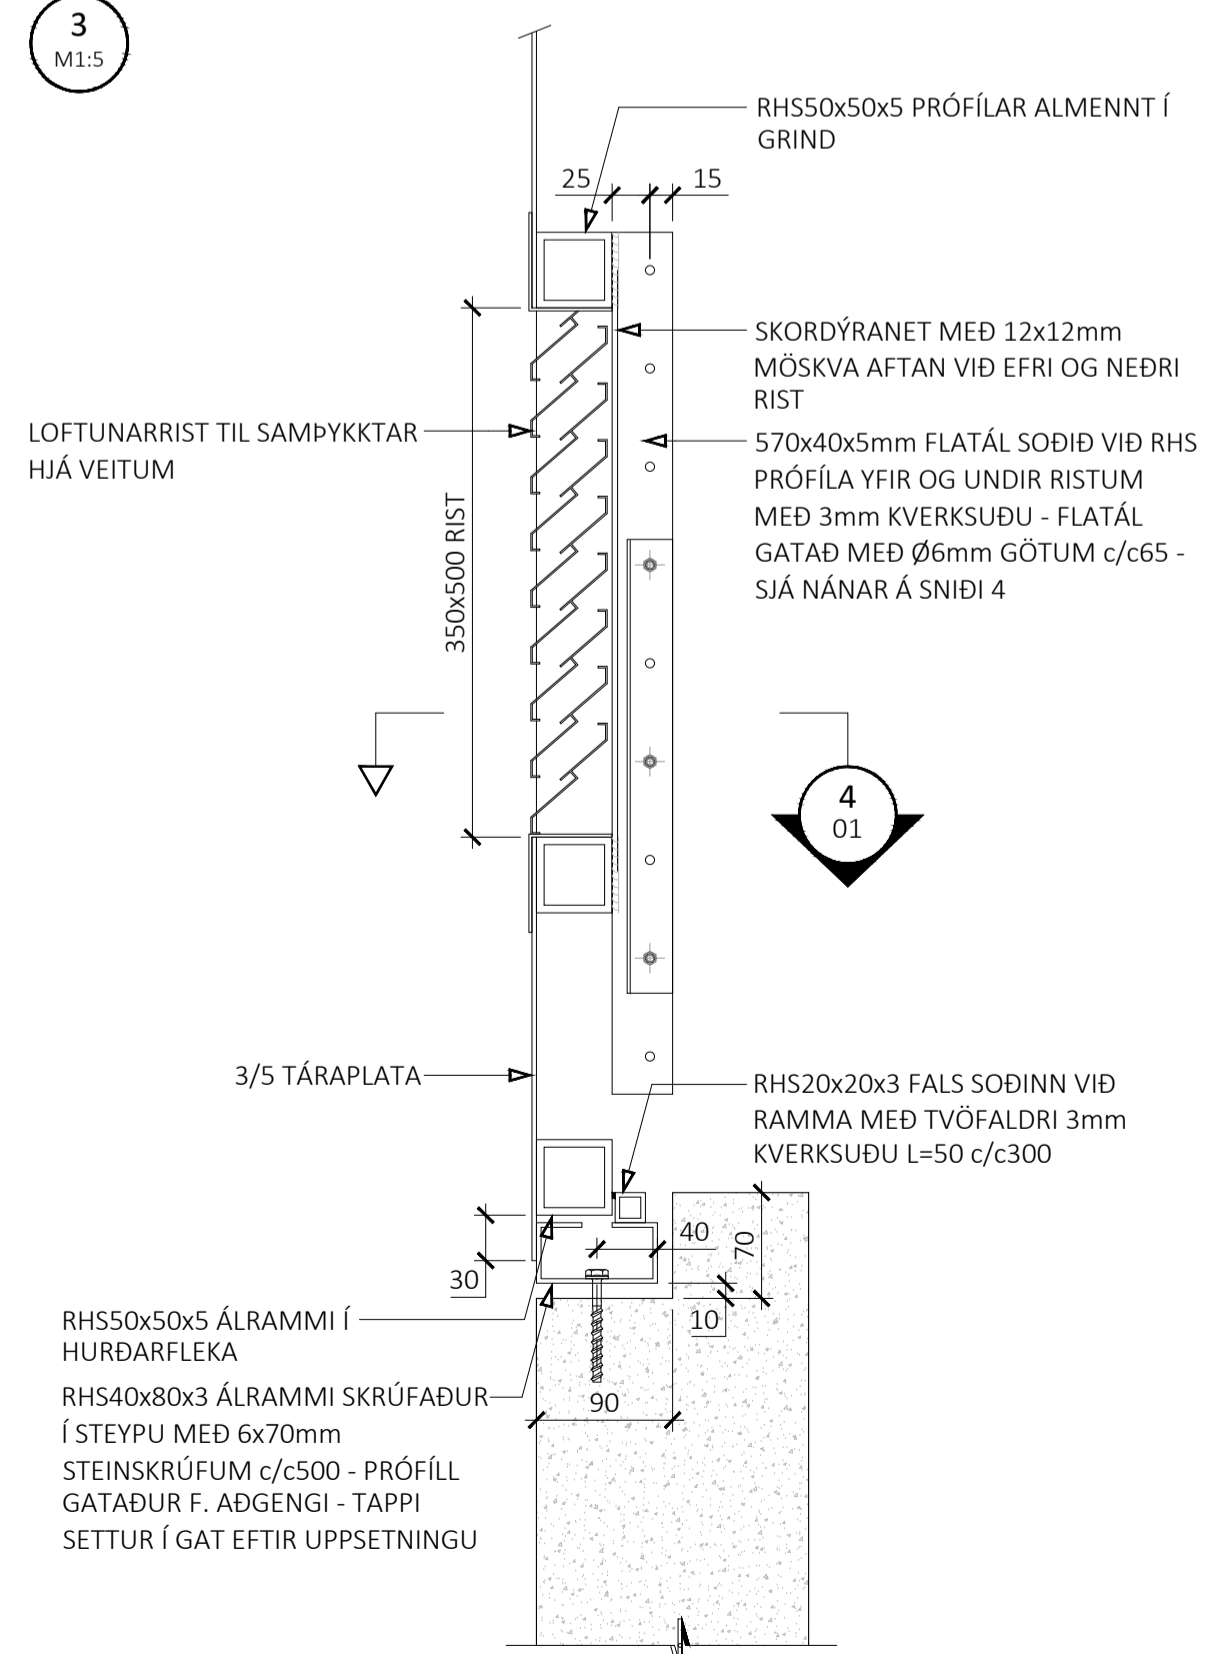
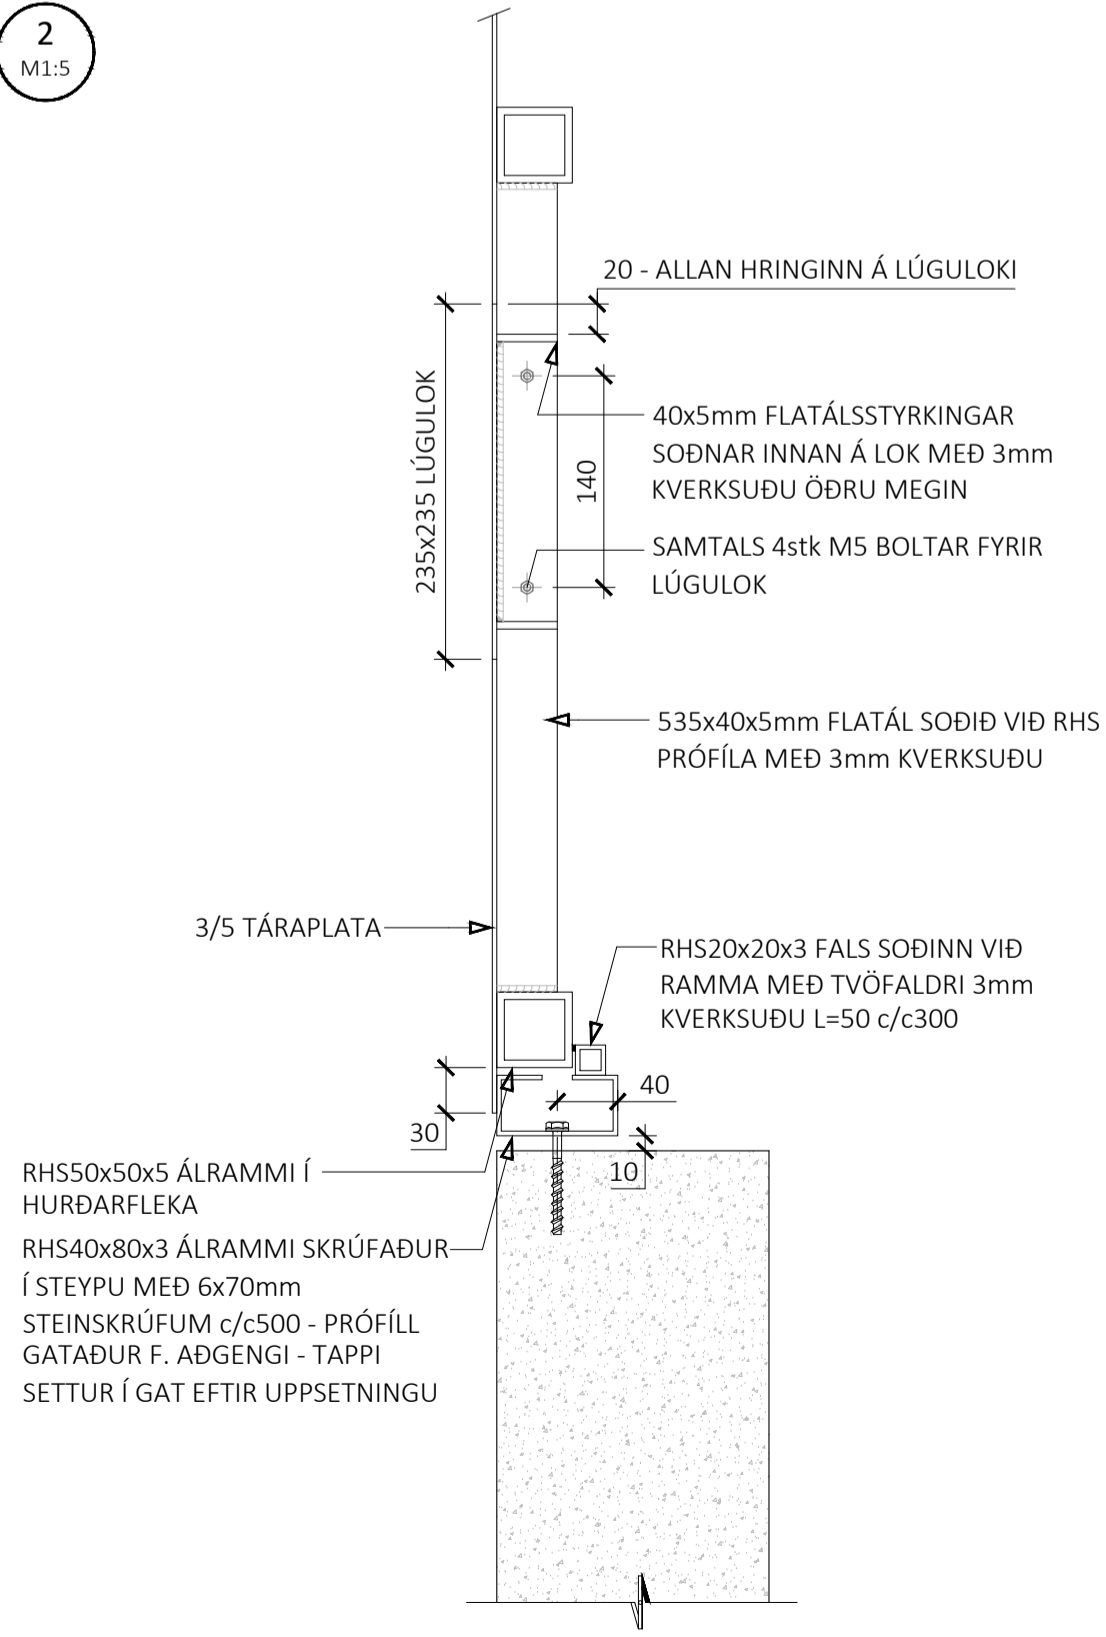
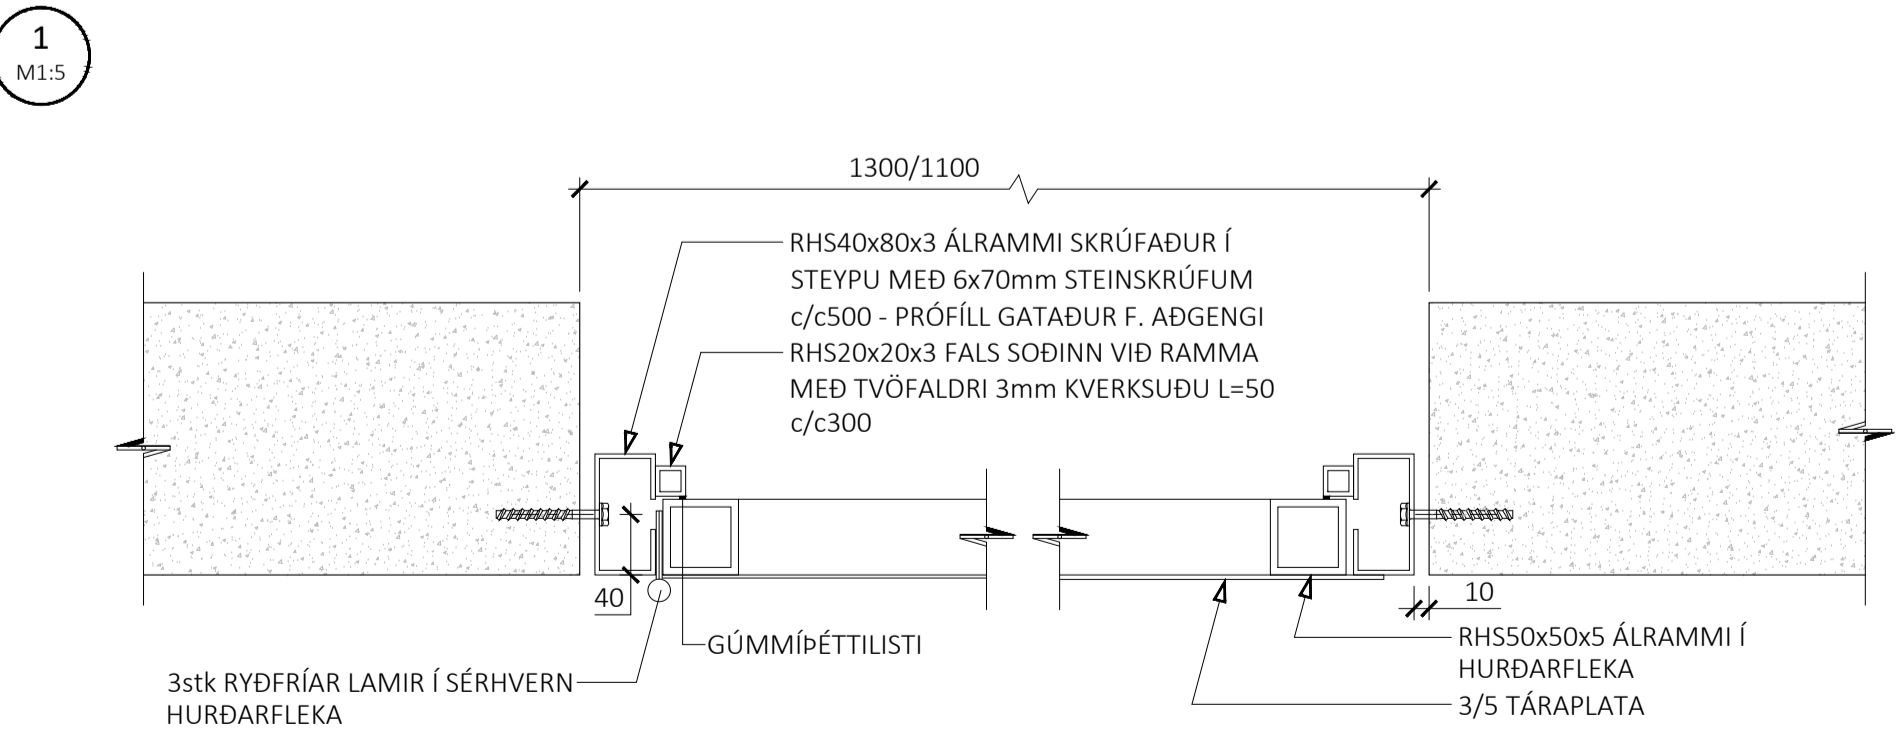
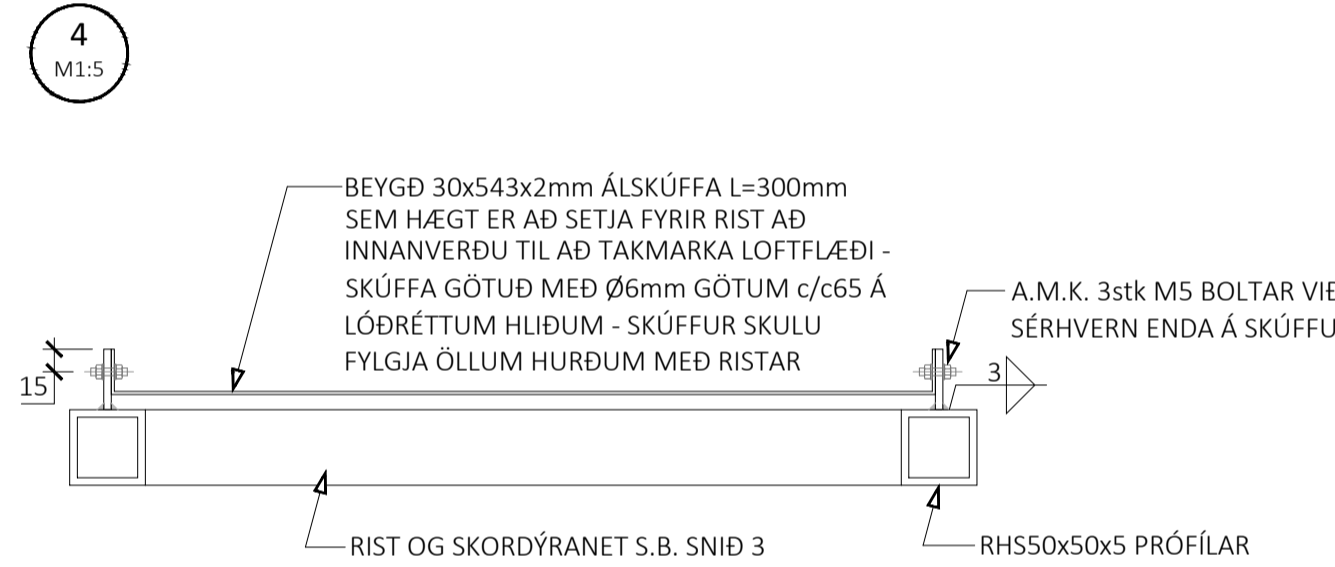
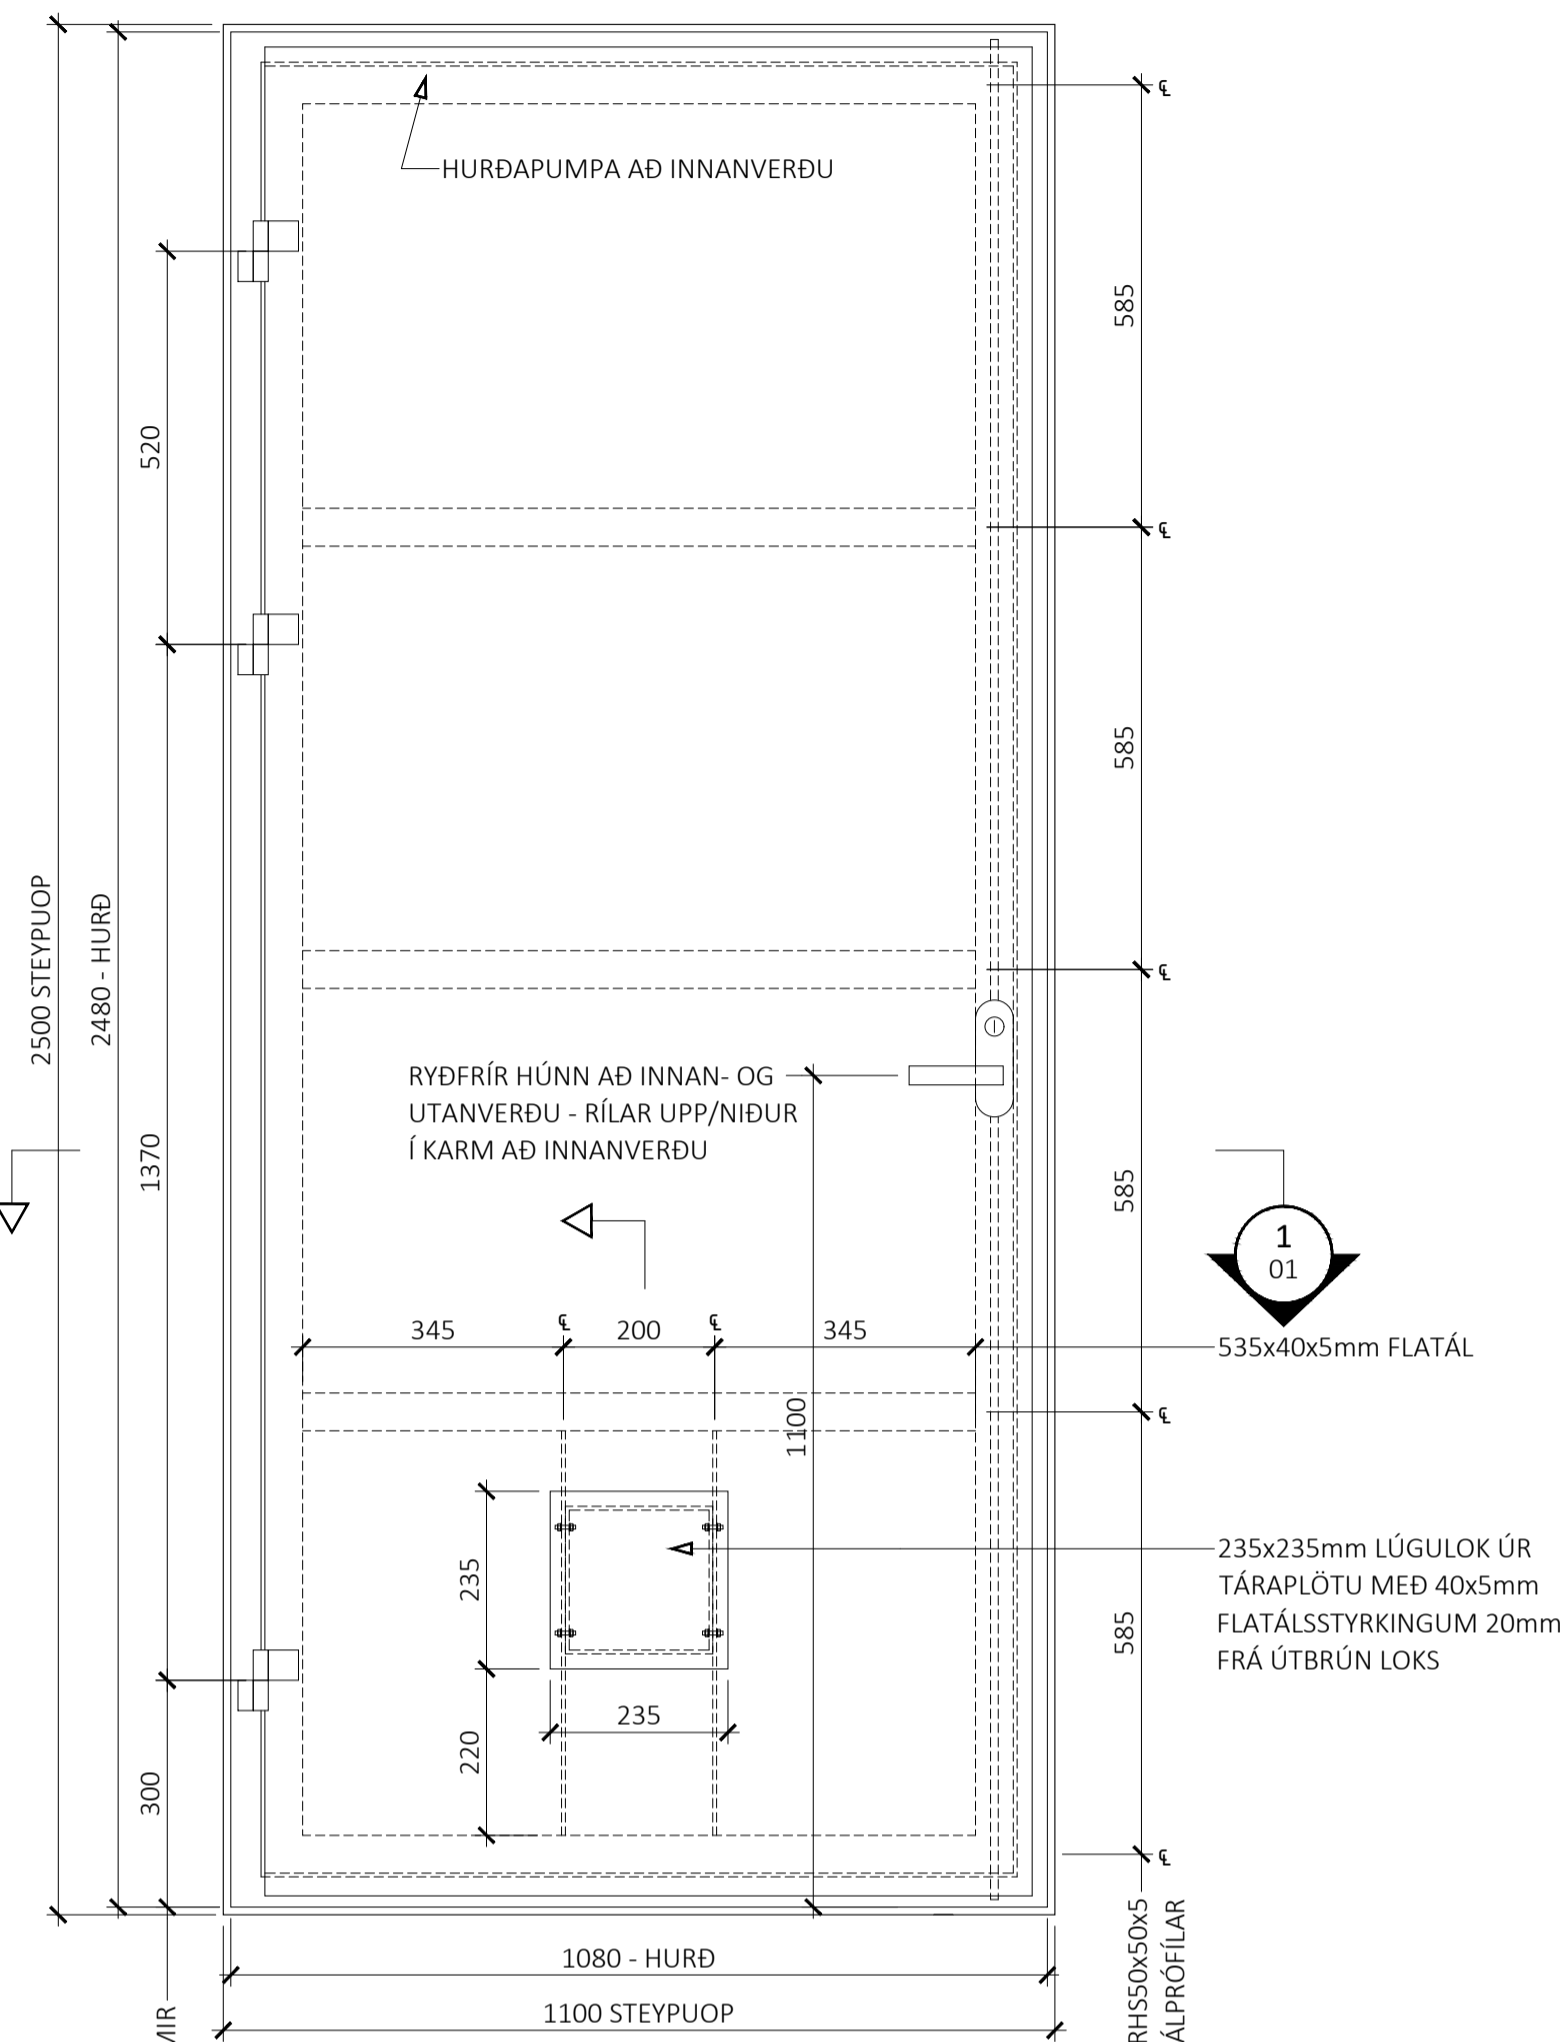


HURÐ FYRIR FRAMAN SPENNI - HORFT Á HURÐ UTAN FRÁ
RAMMI FESTUR Í STEYPU ER ÚR RHS40x80x3 ÁLPRÓFÍLUM - ADRIR
PRÓFÍLAR ERU RHSS0x50x5 ÁLPRÓFÍLAR

AÐGANGSHURÐ - HORFT Á HURÐ UTAN FRÁ
RAMMI FESTUR Í STEYPU ER ÚR RHS40x80x3 ÁLPRÓFÍLUM - ADRIR
PRÓFÍLAR ERU RHSS0x50x5 ÁLPRÓFÍLAR

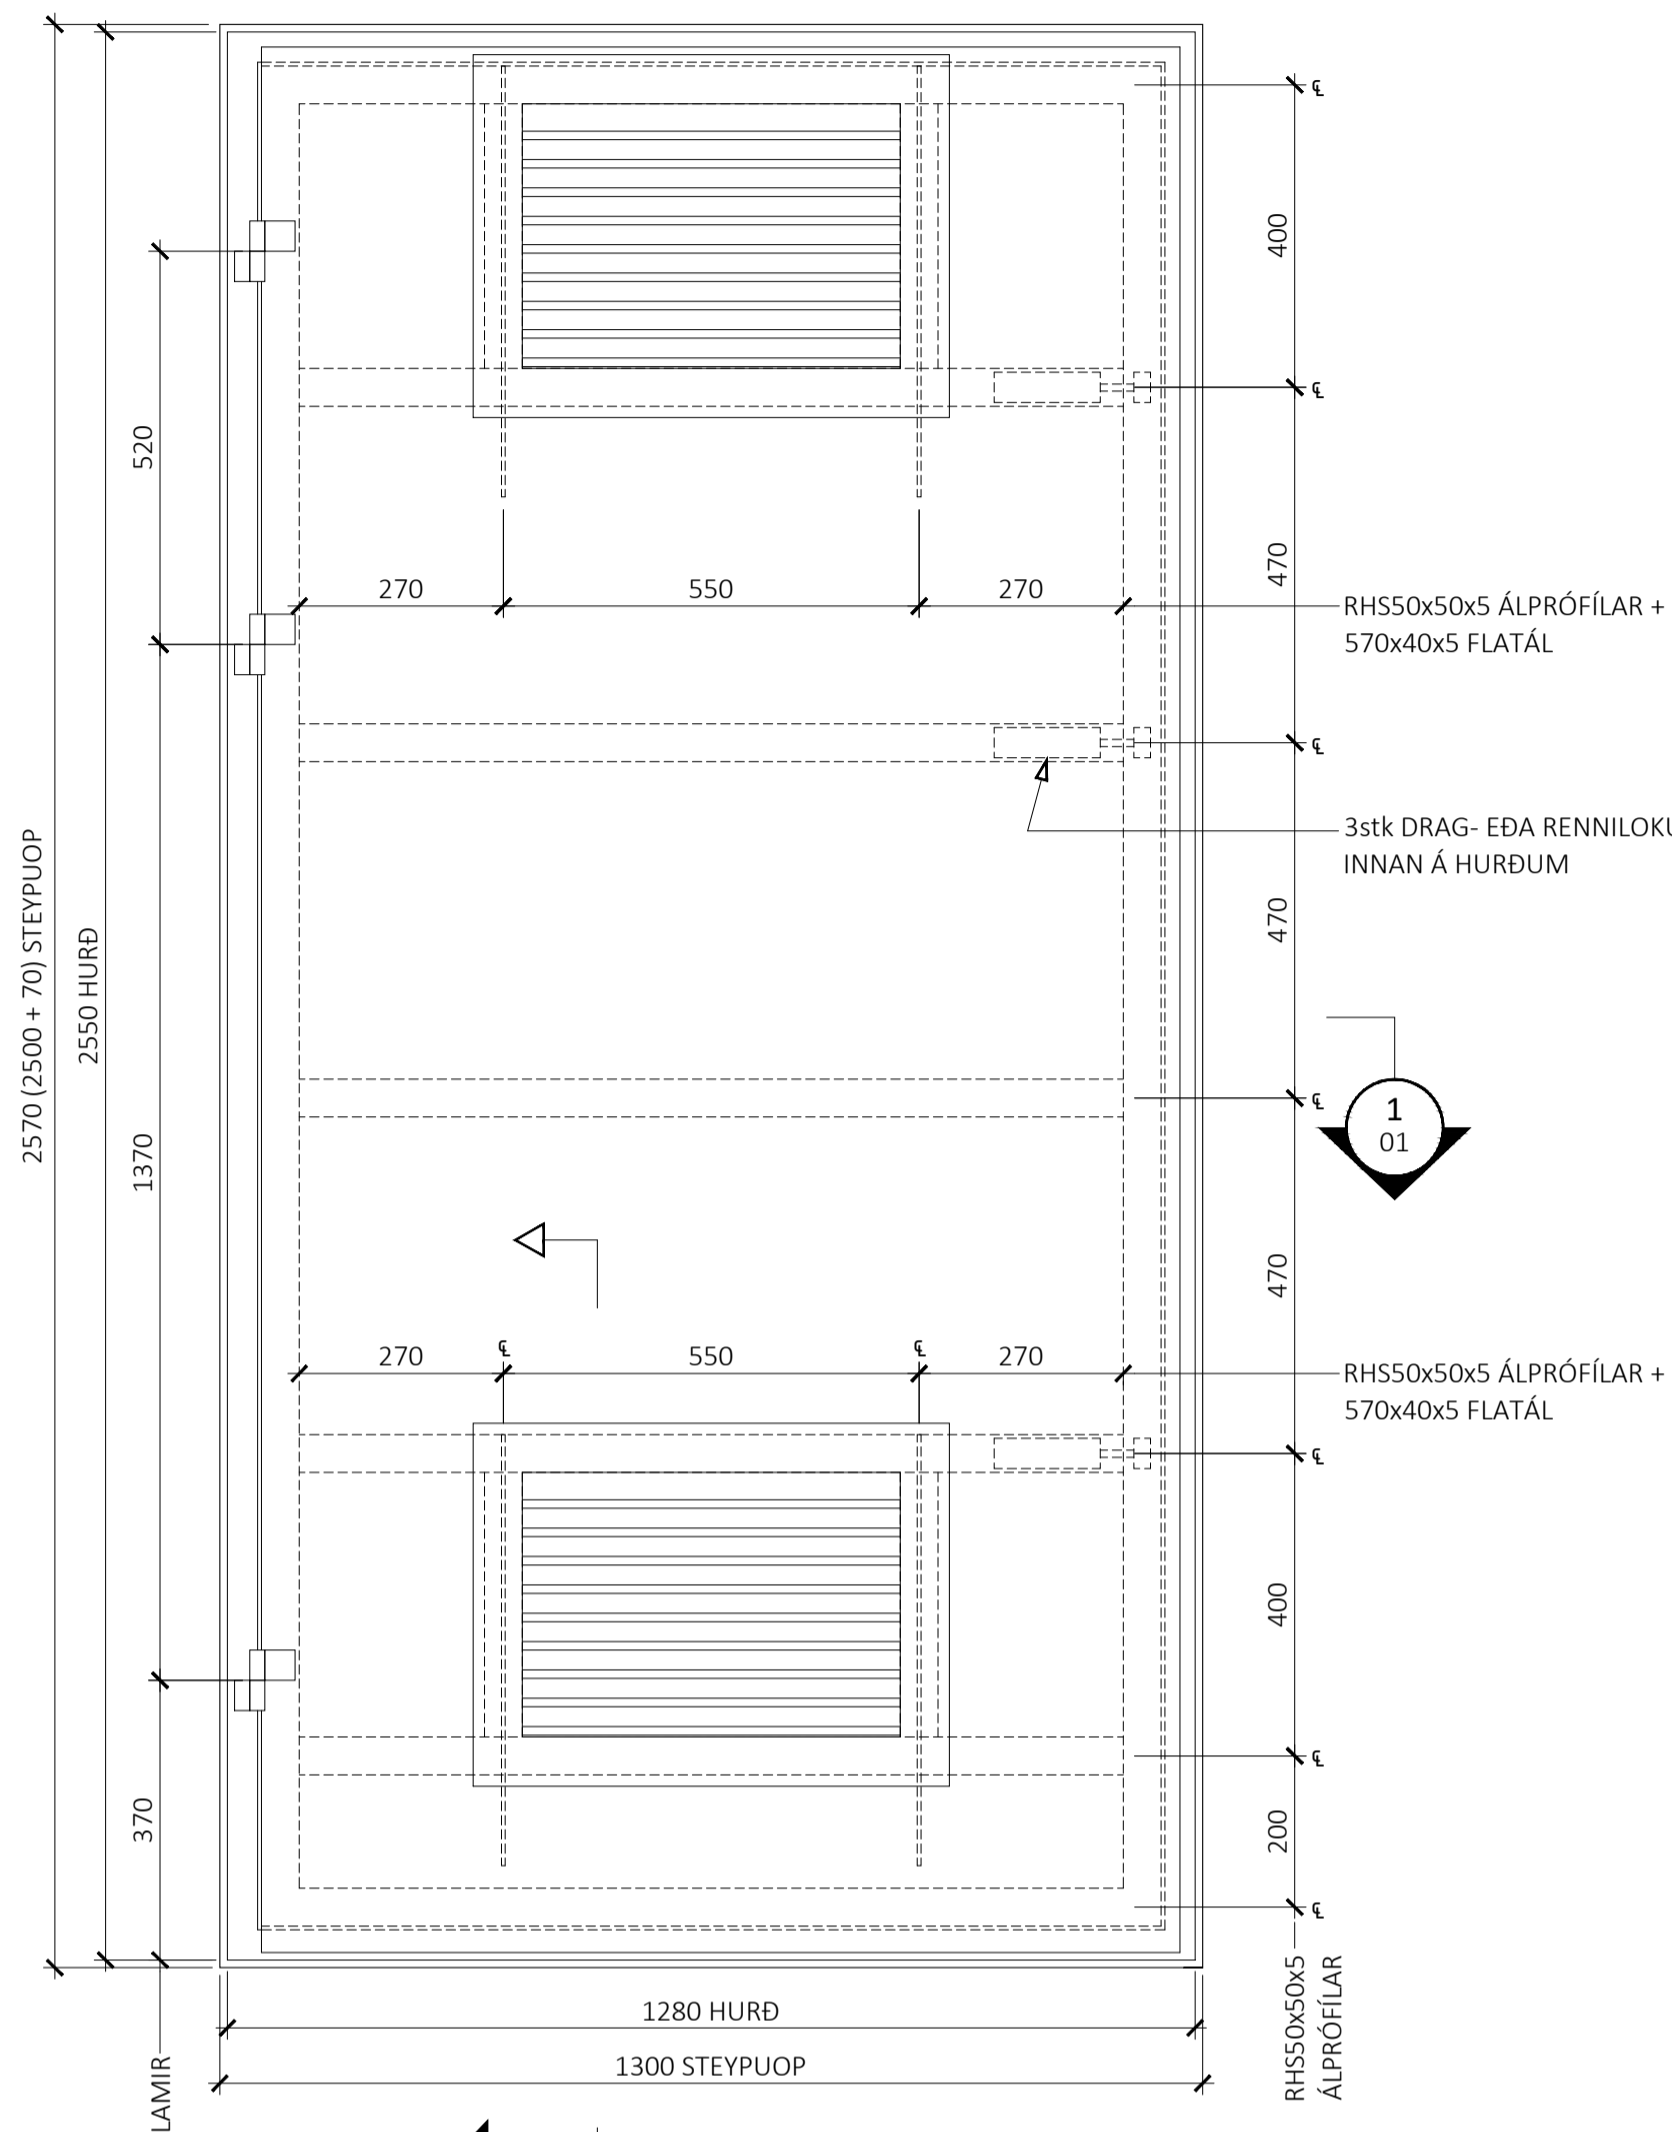

ÁRITUN BYGGINGARFULLTRÚA

ÁRITUN HÖNNUNARSTJÓRA KT:



ALMENNAR SKÝRINGAR:

- ÖLL MÁL ERU Í MILLIMETURUM
- HURÐIR ERU ALMENNT KLEDDAR MEÐ 3/5 TÁRAPLÖTUM. ÁL SKAL VERA AIMg3 EN AW 5754 MEÐ FLOTSTYRK $R_{p0.2} \geq 150 \text{ N/mm}^2$
- PRÓFÍLAR ERU ALMENNT KASSAPRÓFÍLAR OG SKULU VERA ÚR EN AW 6060 T66 EDA AIMgSi 0,5 F22 ÁLI MEÐ $R_{p0.2} \geq 150 \text{ N/mm}^2$
- SAMSETNING PRÓFÍLA Á HORNUNGUM SKAL VERA MEÐ STÚFSUÐU, ADRAR SAMSETNINGAR Á PRÓFÍLUM MEGA VERA MEÐ TVÓFALDRI 3mm KVERKSUÐU
- FESTA SKAL TÁRAPLÖTU VIÐ RAMMA MEÐ 30mm LANGRI KVERKSUÐU c/c250
- FYRIR EININGADREIFISTÖÐVAR SKAL POLYHÚÐA ALLA SÝNILEGA FLETI Á HURÐUM AÐ UTAN Í RÁL 7011
- FYRIR DREIFISTÖÐVAR Í BYGGINGUM ANNARRA SKAL ÁKVEDA LIT Í SAMRÁÐI VIÐ ARKITEKT BYGGINGAR

ÚTG. DAGS. SKÝRING

HURÐIR FYRIR DREIFISTÖÐVAR

ÁSÝNDIR OG SNIÐ

SAMPYKKT: KENNITALA:

DAGS. ÚTGÁFU: 29.03.2026 HÖNNUÐUR: HE
DAGS. BREYT: YFIRFARID AF: GÖS
MELUKVARDI: 1:5 / 1:10