




HLUTI AF GILDANDI DEILISKIPULAGI
var samþykkt / staðfest 23.03.2018 með síðari breytingum.

Mkv. 1:3000

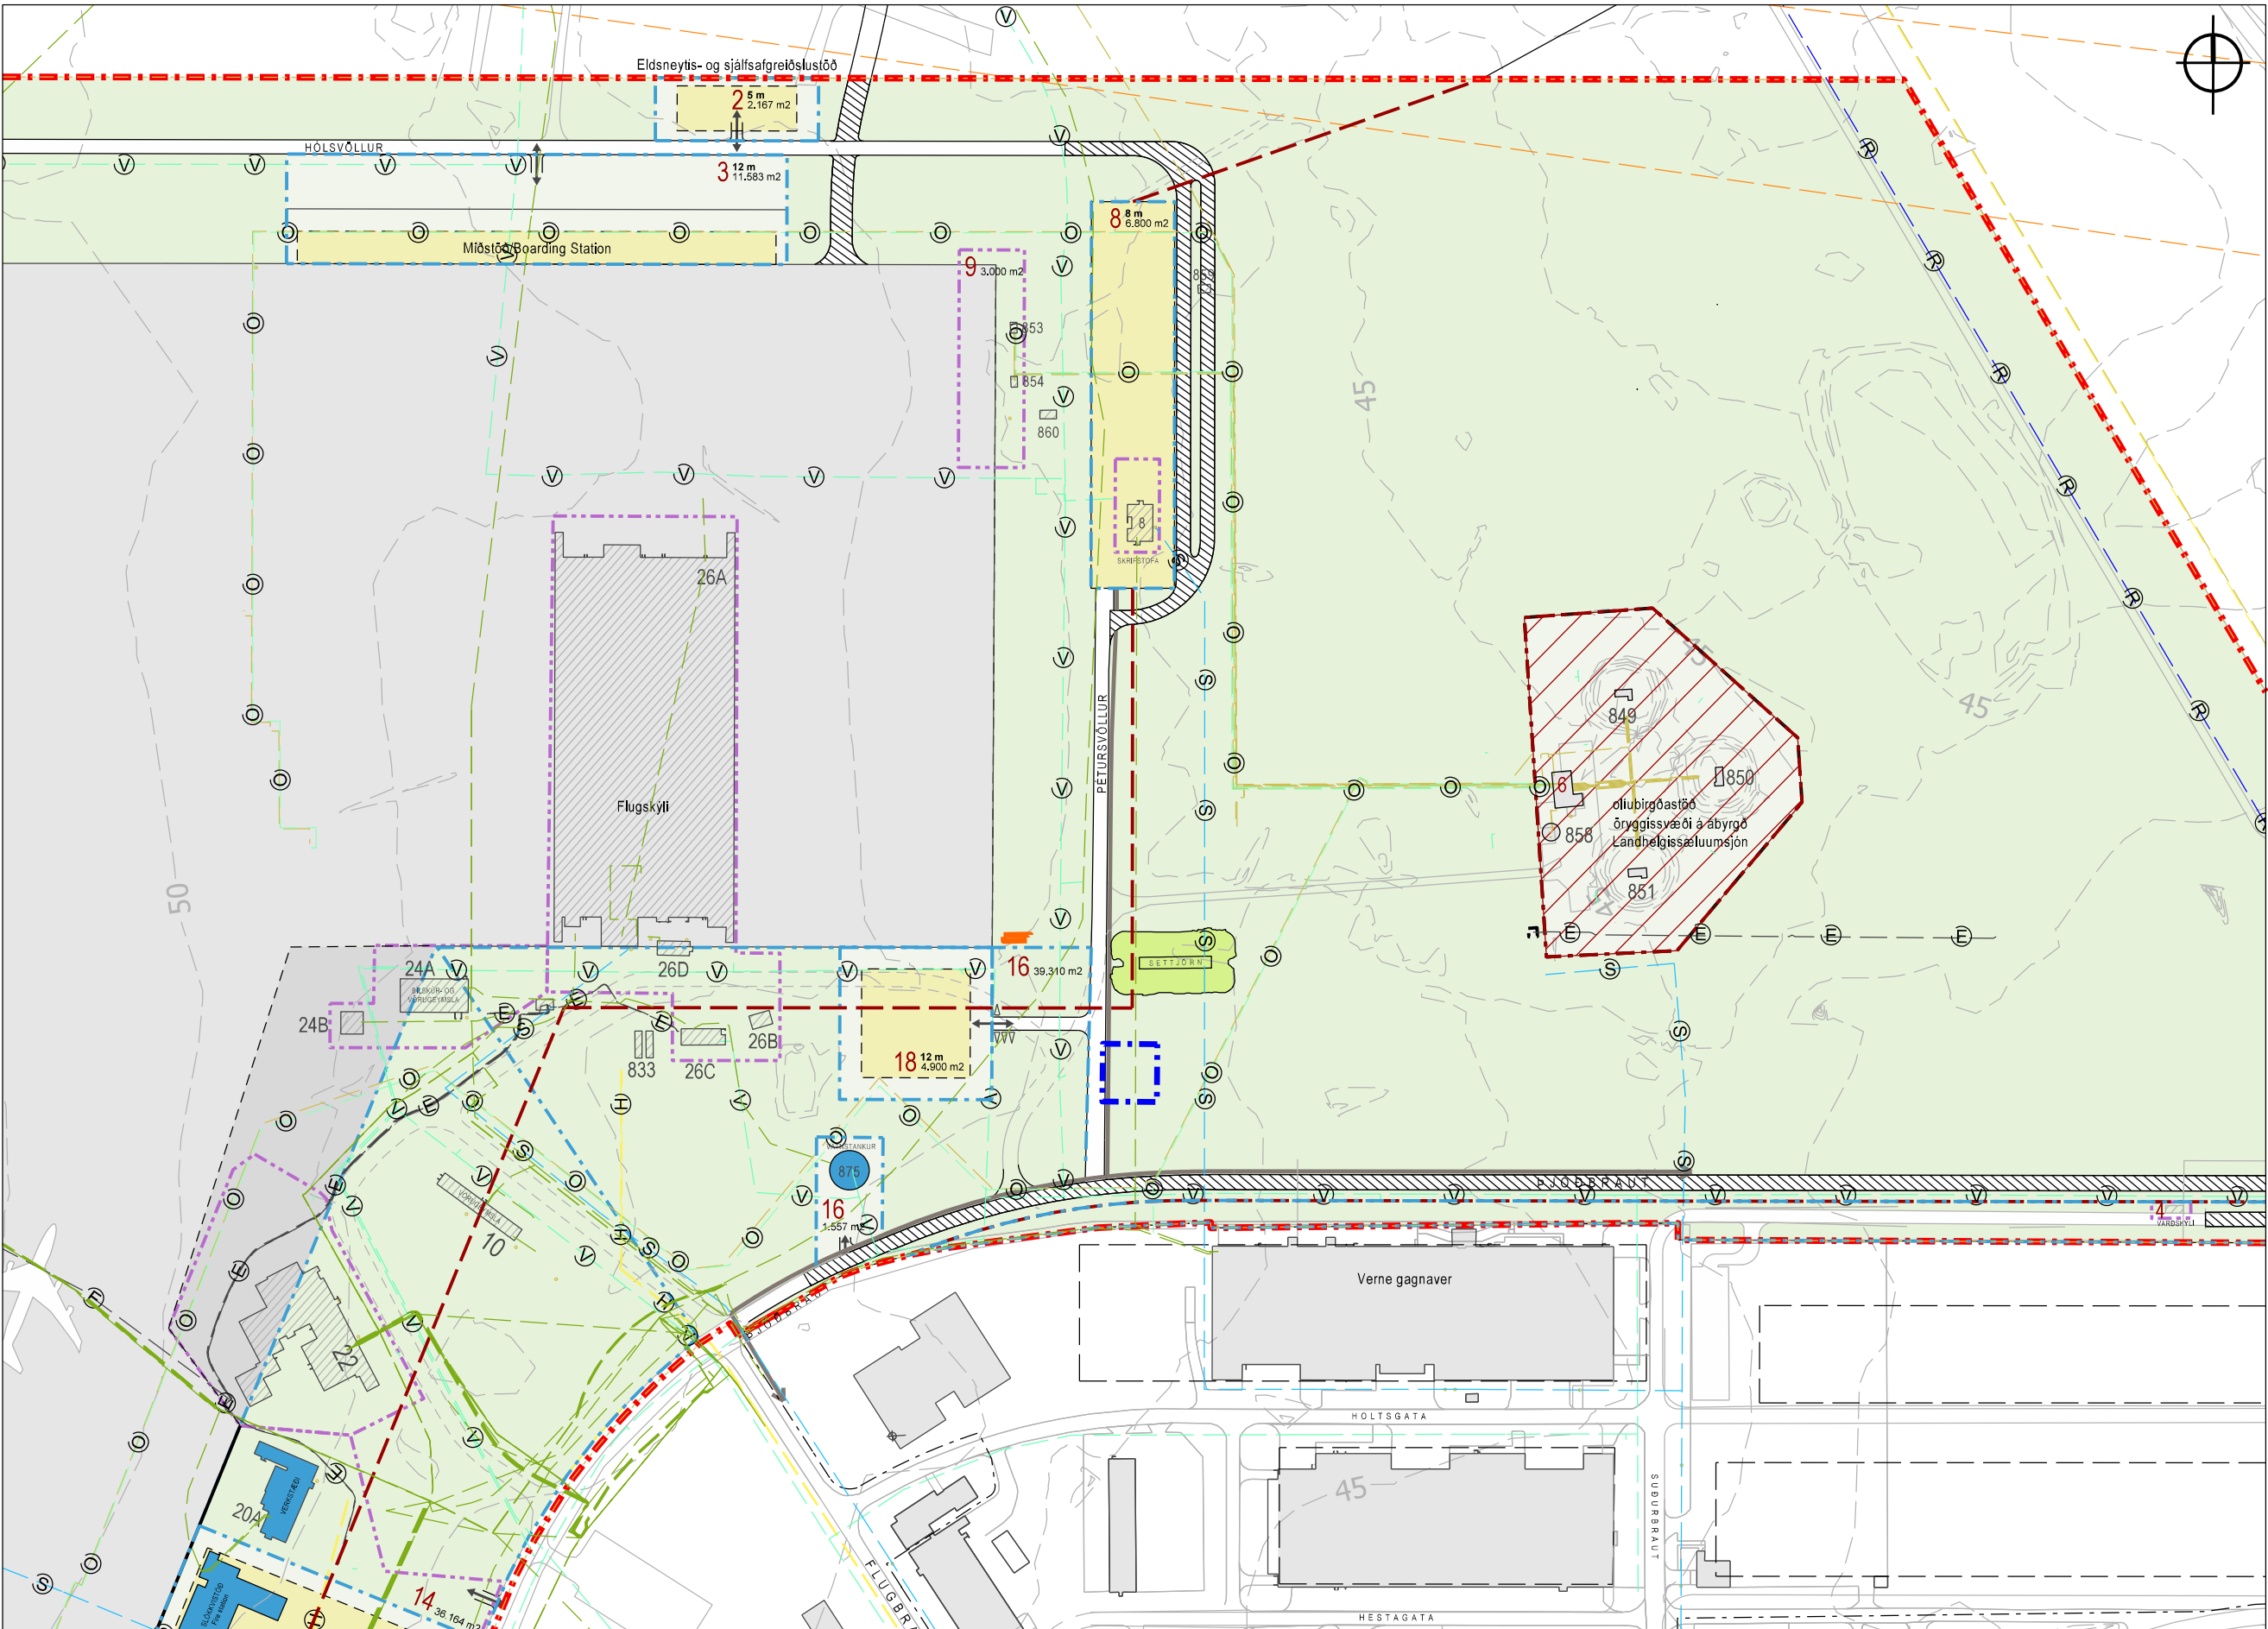

TILLAGA AÐ BREYTINGU Á DEILISKIPULAGI

Mkv. 1:3000

SKIPULAGSLEG STAÐA

Í gildi er Aðalskipulag Keflavíkurflugvallar 2013-2030, samþykkt/ staðfest 05.10.2017.

Í gildi er Deiliskipulag Keflavíkurflugvallar – Austursvæði/Háaleitishlað, samþykkt/staðfest 23.03.2018 með síðari breytingum

FORSENDUR DEILISKIPULAGSBREYTINGAR

Þörf er á nýrri lóð fyrir fjarskiptastarfsemi, þar sem fyrirhugað er að rífa það húsnæði sem núverandi starfsemi er við Háaleitishlað 22. Til að hægt sé að halda áfram að veita fjarskiptapjónustu á svæðinu þá er mikilvægt að úthluta lóðinni fyrir slíka starfsemi.

TILLAGA AÐ BREYTTU DEILISKIPULAGI

- Tillagan felst í því að afmarka nýja lóð fyrir fjarskiptastarfsemi á ónotuðu opnu svæði innan afmörkunar gildandi deiliskipulagssvæðis.
- Aðkoma að lóð skal vera frá nýrri legu Pétursvallar, en eldra vegastæði skal nýtt sem bráðabirgðatenging þar til það verður aflagt.
- Heimild er gefin fyrir nýrri 400 m2 lóð við Pétursvöll, nákvæm afmörkun og stærð verður ákveðin við útgáfu lóðarblaðs.
- Heimilt er að byggja allt að 30 m2 tækjahús innan lóðar.
- Heimilt er að reisa allt að 30 m hátt mastur ásamt viðeigandi undirstöðum og stólpum á suðurhluta lóðar innan byggingarreits.
- Ný lóð má afmarka með öryggisgirdingu og hliði.
- Í gildandi deiliskipulagi er gert ráð fyrir göngu- og hjólastig meðfram Pétursvelli. Gætt skal sérstaklega að fjarlægðarmörkum frá stig að mastri og að þau séu innan viðurkenndra öryggismarka.

Deiliskipulagsbreyting þessi, sem hefur fengið

meðferð í samræmi við ákvæði 1. mgr.

43. gr. skipulagslaga nr. 123/2010 var samþykkt

í _____

þann _____ 20 _____

Tillagan var auglýst frá _____ 20 _____

með athugasemdafresti til _____ 20 _____


Auglýsing um gildistöku breytingarinnar var

birt í B-deild Stjórnartíðinda þann _____ 20 _____

BREYTINGAR:


2. ágúst 2024

Mastrið skal vera staðsett á suðurhluta lóðarinnar, skv. ábendingu frá Skipulagsstofnun.

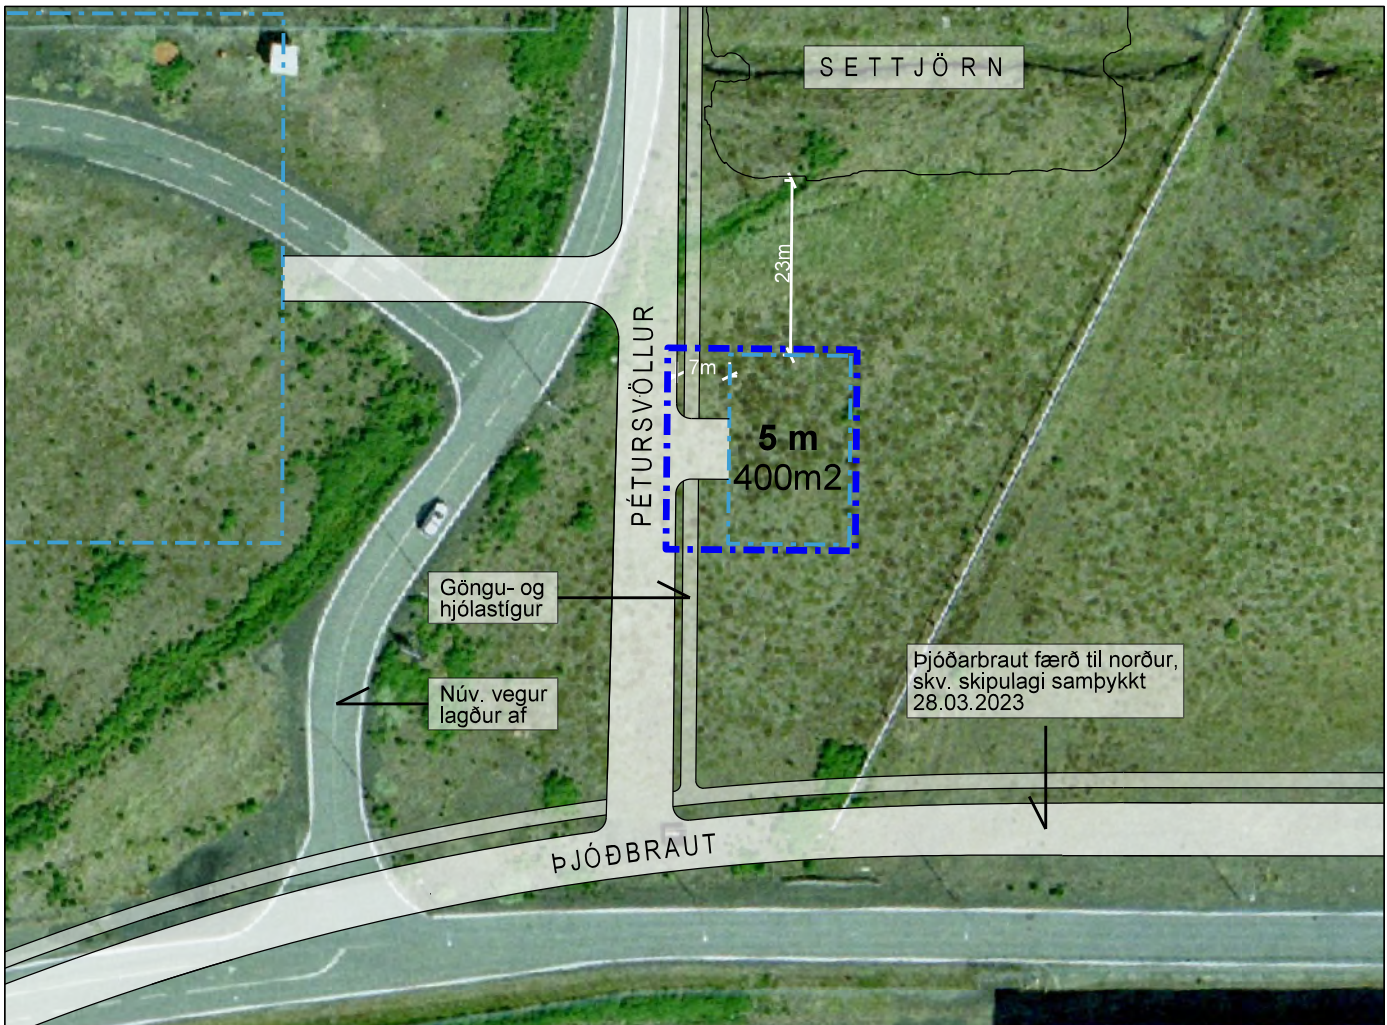


SKÝRINGARMYND

Mkv. 1:1000

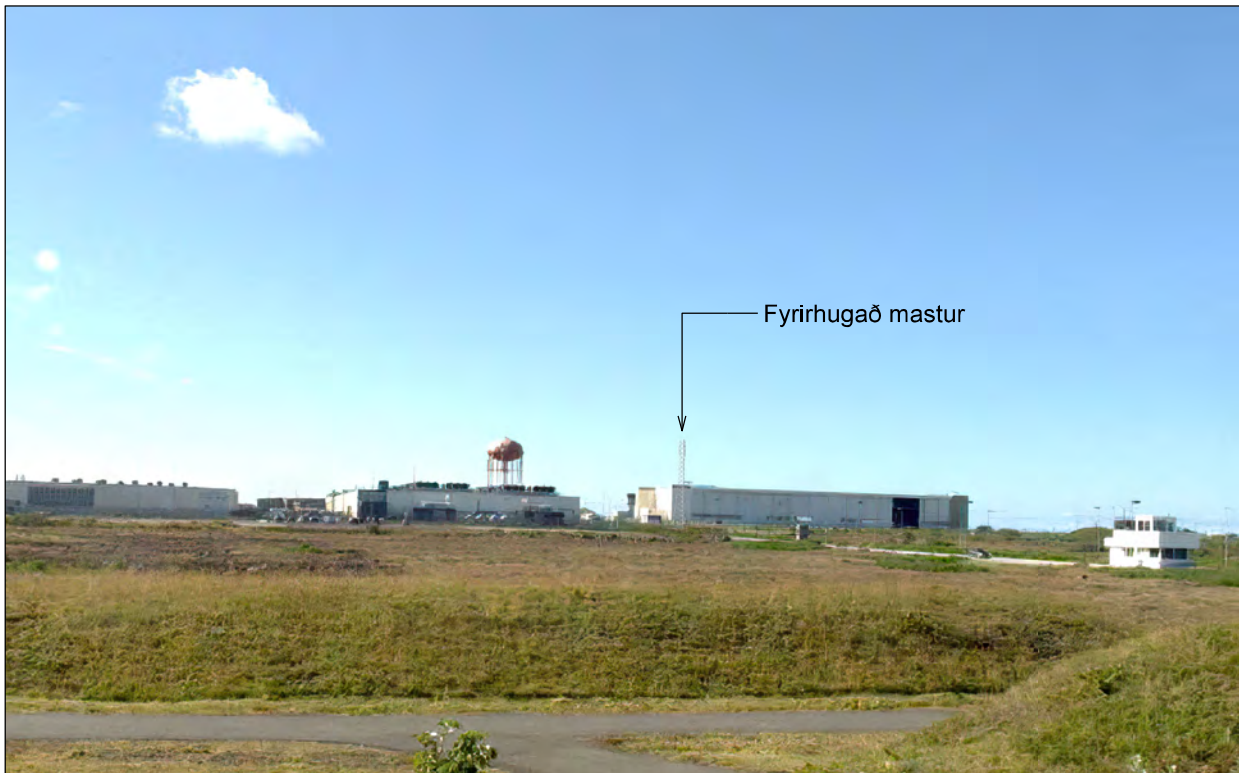

Í norðurátt frá Valhallarbraut

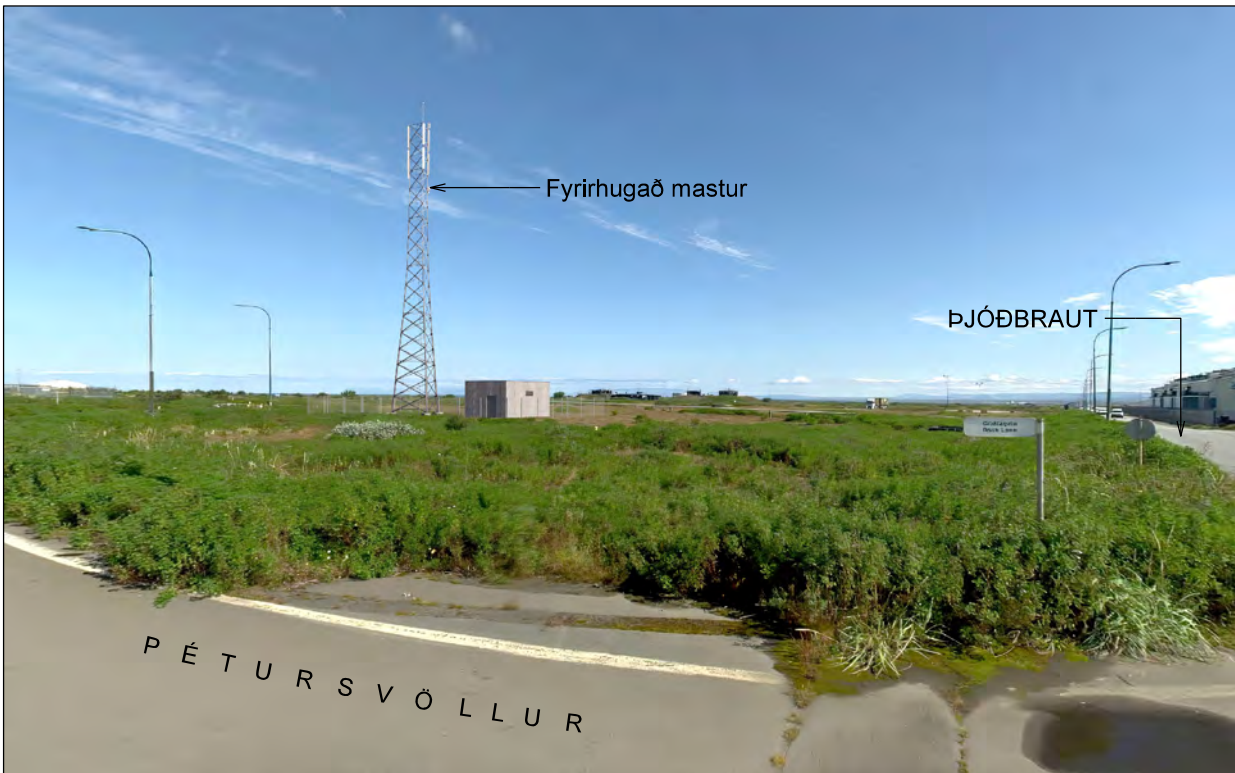

Frá gathnamótum Pétursvallar og Þjóðbrautar



Í austurátt eftir Þjóðbraut

AUSTURSVÆÐI / HÁALEITISHLAÐ
KEFLAVÍKURFLUGVÖLLUR
NÝ LÓÐ VIÐ PÉTURSVÖLL
DEILISKIPULAGSBREYTING 02

HELSTU SKÝRINGAR

	MÖRK DEILISKIPULAGS- BREYTINGAR
	DEILISKIPULAGSMÖRK
	NÚV. VEGIR (óbreyttir)
	NÚV. VEGIR (lagðir af)
	NYIR VEGIR
	NYR GÖNGU- OG HJÓLASTIGUR

	NÚV. BYGGINGAR SEM STANDA AFRAM
	BYGGINGAR SEM VÍKJA
	BYGGINGAR UTAN SKIPULAGSSVÆÐIS
	NYIR BYGGINGAREITIR
	NYJAR LÓÐIR
	NY LÖÐAMÖRK

	LÖÐAMÖRK SEM FALLA ÚR GILDI
4.900 m2	LÖÐARSTÆRÐIR
16	LÖÐARNÚMER (ný)
22	LÖÐARNÚMER (falla úr gildi)
12 m	MAX MÆNISHÆÐ (m) BYGGINGA
	HINDRUNAFLETIR, HAMARKSHÆÐIR

	ÖRYGGIS-/ FLUGVALLAR- GIRÐING
	OLIULÖGN
	HÁSPENNUSTRENGUR 11m breitt helgunarsvæði
	RAFMAGNLAGNIR
	HOLRÆSILÖGN
	HITAVEITA

	VATNSLÖGN
	LJÓSLÆIDARI
	ÓNOTUÐ SVÆÐI
	NÚV. FLUGHLAÐ
	FLUGHLAÐ (stækkun)
	ÖRYGGISSVÆÐI - LANDHELGISGÆSLAN (ekki með í skipulagi þessu)

hornsteinar
ARKITEKTAR ehf

INGÓLFSSSTRÆTI 5, 101 REYKJAVÍK
SÍMI : 511 7011
NETFANG: hornsteinar@hornsteinar.is