




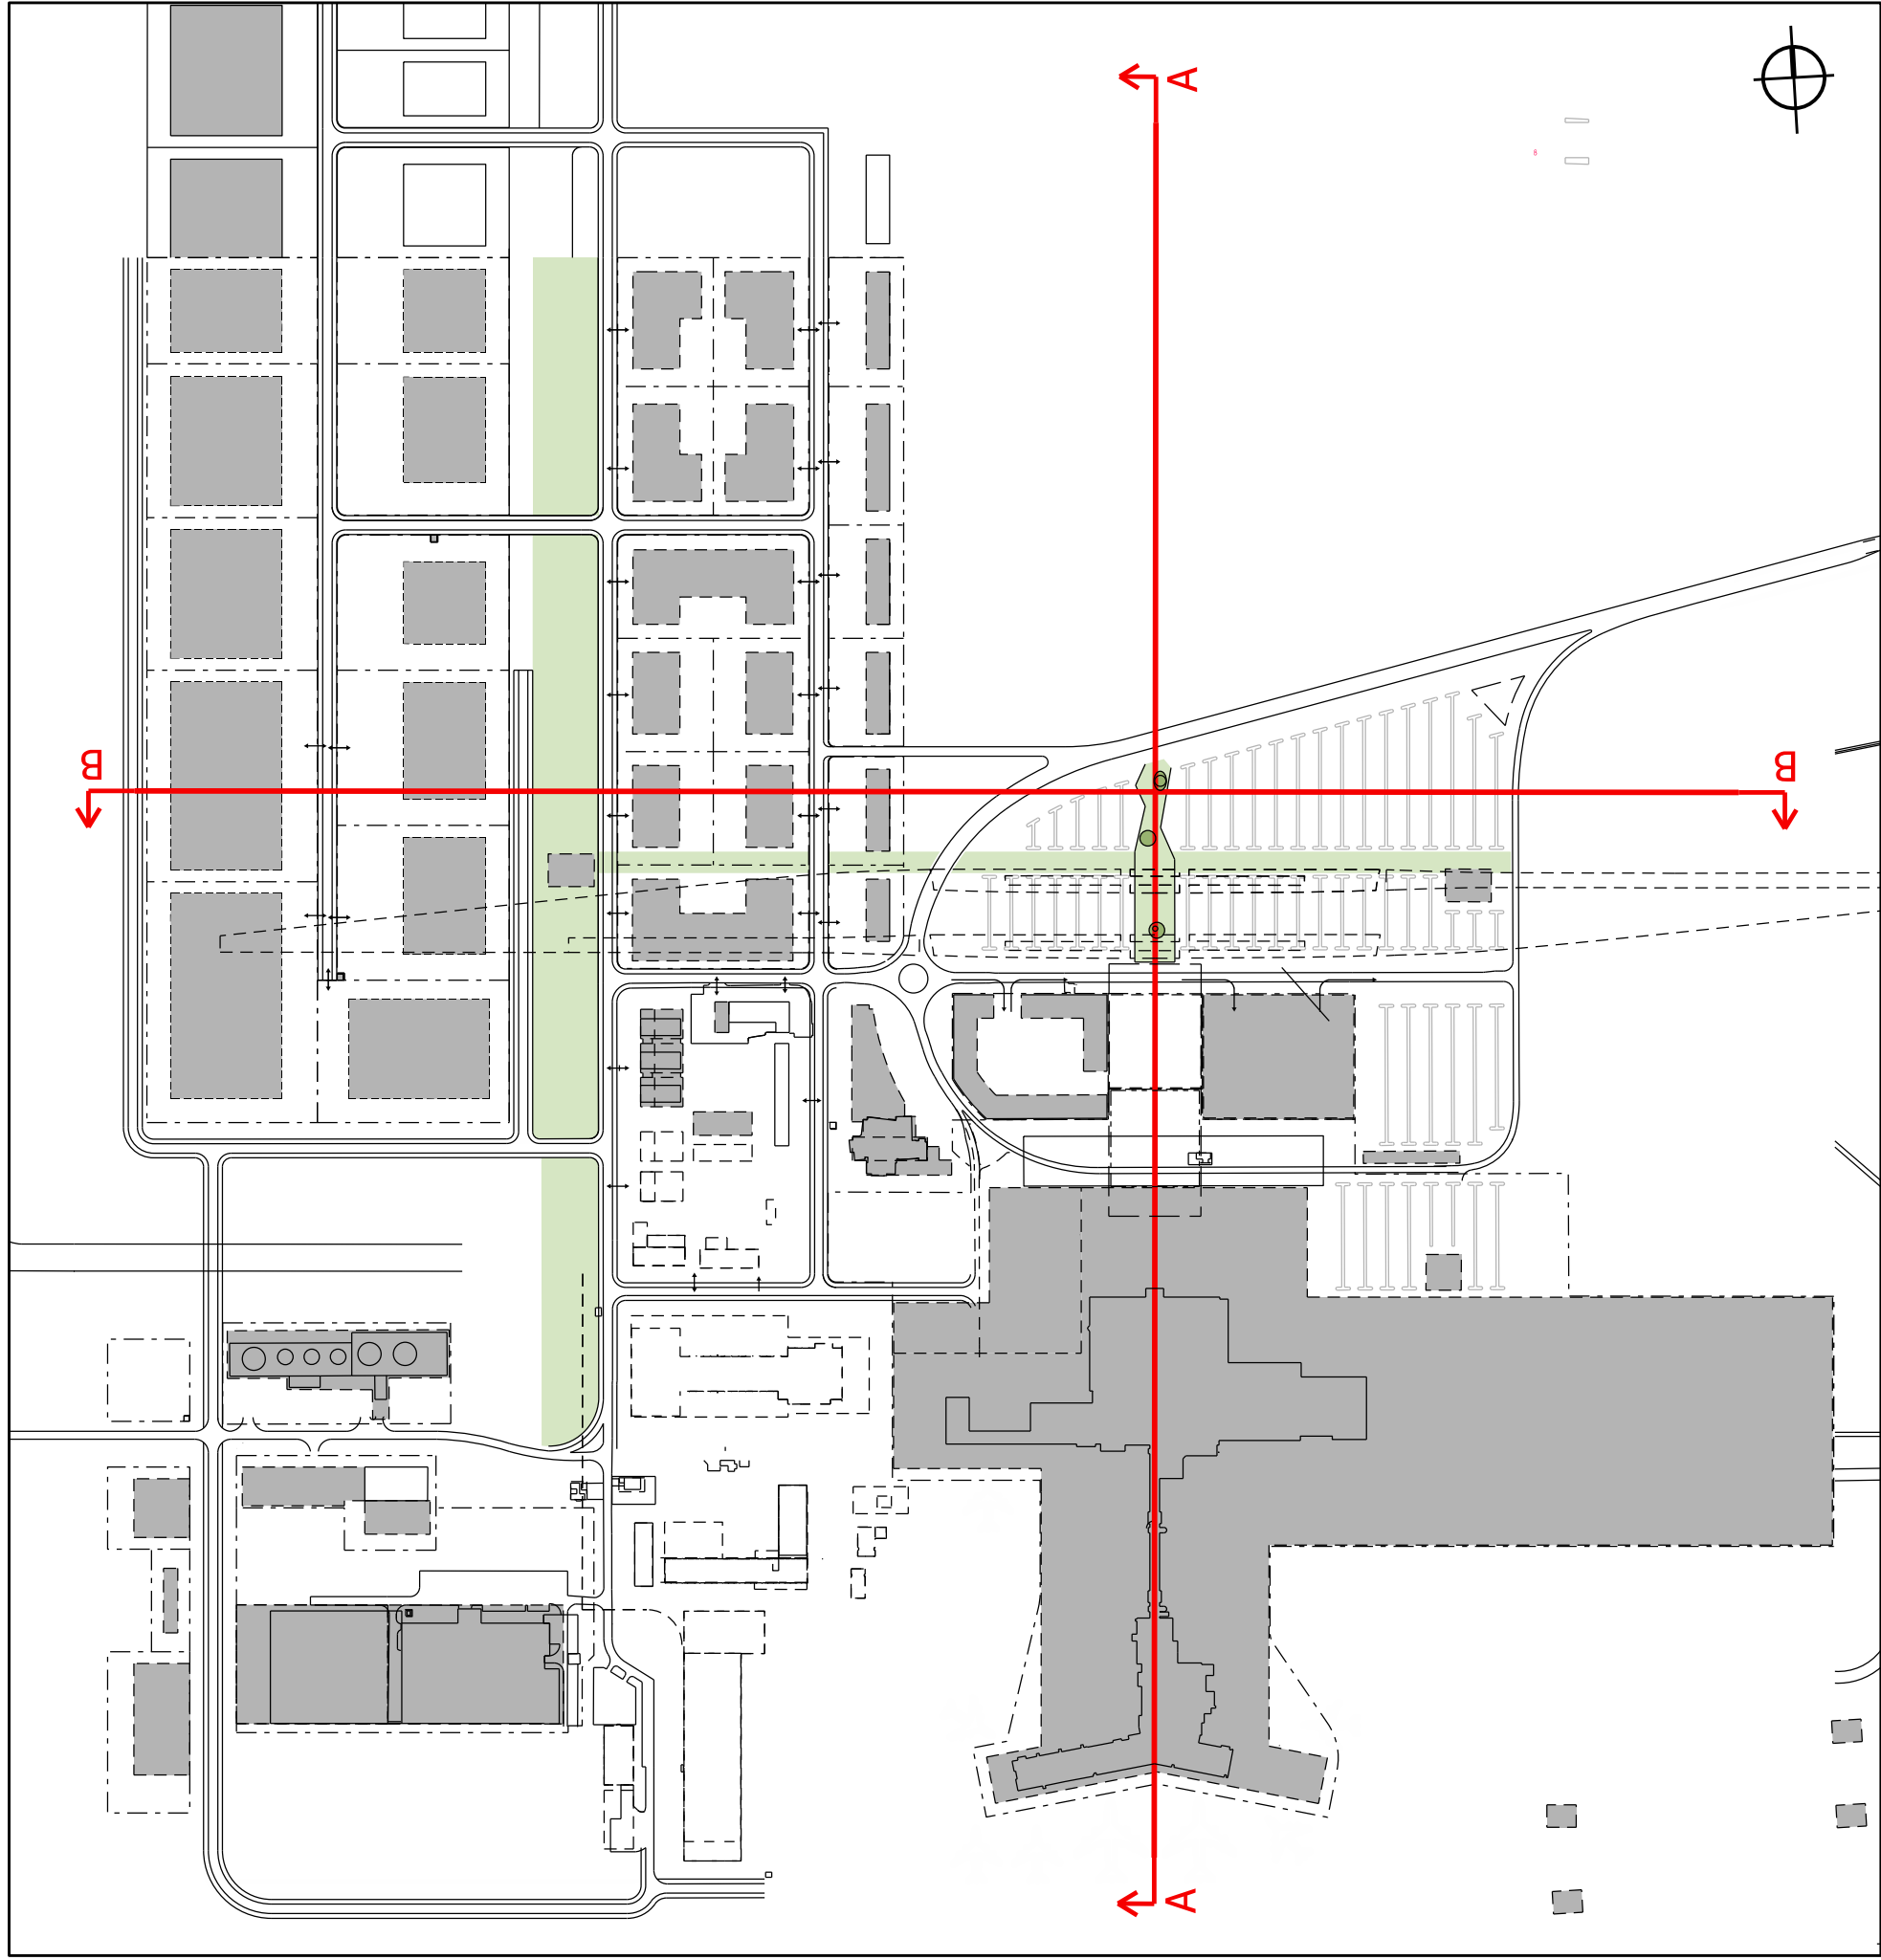


GRUNNMYND

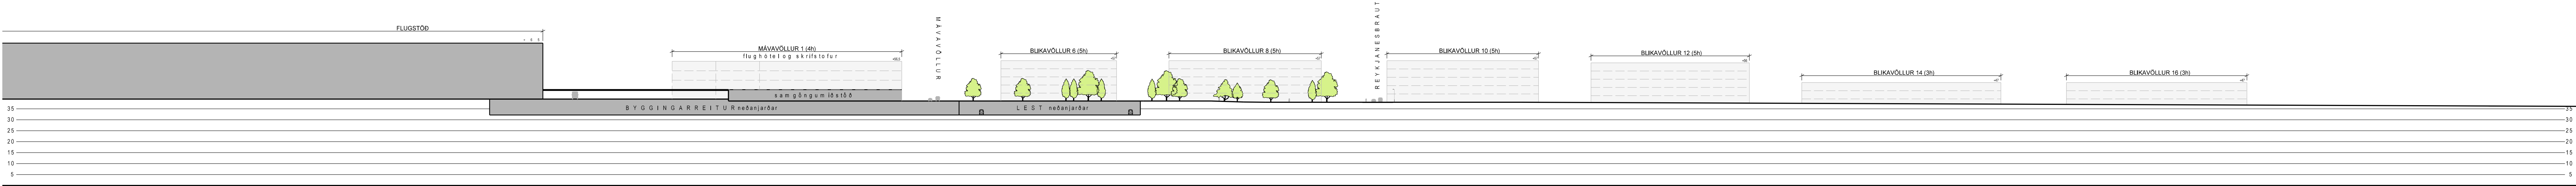

S N I Ð A - A , mkv:1:000

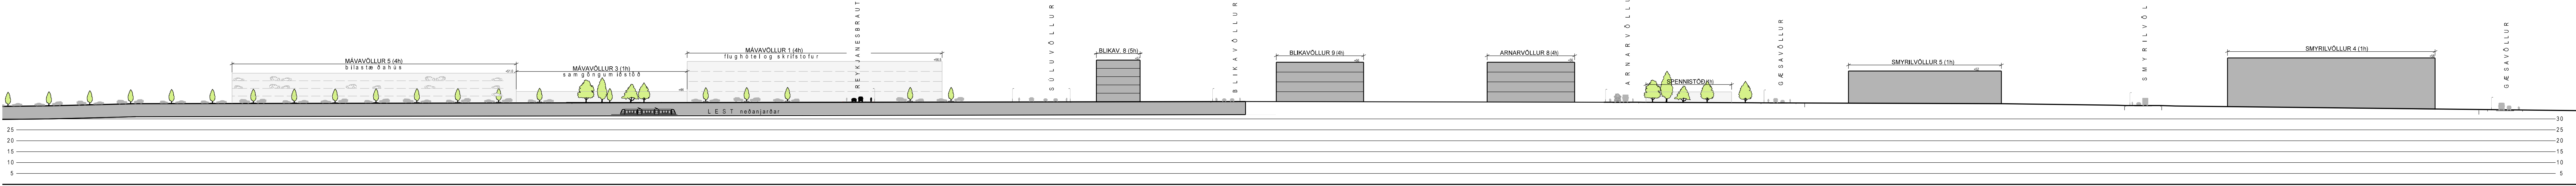

S N I Ð B - B , mkv:1:000

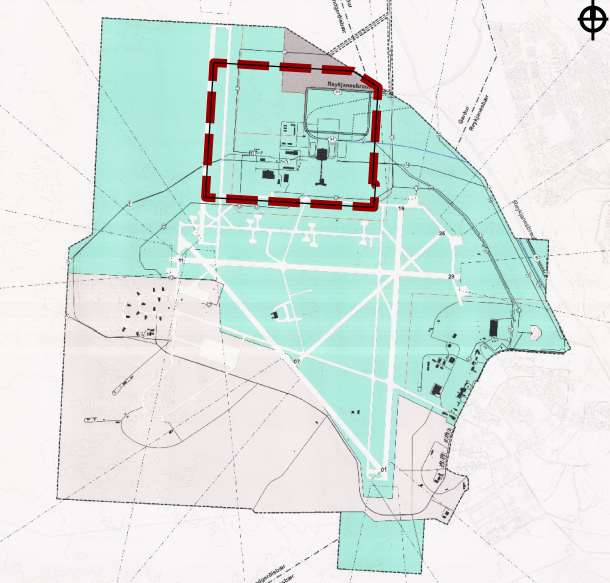

ADALSKIPULAG KEFLAVÍKURFLUGVALLAR (2013-2030)
Ekkí í málkvæðum

Deiliskipulagsbreyting þessi hefur fengið meðferð í samræmi við ákvæði 1. mgr. 43. gr. skipulagslaga nr.123/2010, var samþykkt í

Þann _____ 20__

f.h. Skipulagsnefnd Keflavíkurflugvallar

Tillagan var auglýst frá _____ 20__
með athugasemdafrestri til _____ 20__

Auglýsing um gildistöku breytingarinnar var birt í B-deild Stjórnartíðinda þann _____ 20__

- ÖNNUR SKIPULAGSGÖGN :
- Með uppdrátt þessum fylgja eftirfarandi gögn :
- Teikn. 01 - Deiliskipulagsuppdráttur
dags. 30. apríl 2024 (með áörðnum breytingum).
 - Teikn. 03 - Skýringamynd : Uppbygging (massastúdíó)
dags. 30. apríl 2024 (með áörðnum breytingum).
 - Greinargerð (A4) :
Skipulagsmál
dags. 1. maí 2024.
 - Húsnámsun (A4), dags. ágúst 2018

VESTURSVÆÐI
KEFLAVÍKURFLUGVÖLLUR
SNEIÐINGAR (skýringaruppdráttur)
Breyting 05

Dags. 30. apríl 2024
Mkv: 1:5000 / 2000
Teikn. nr. 02

hornsteinar
ARKITEKTAR EHF

VANUSTOFA INGOLFSSONNETTS 101 REYKJAVÍK
NETFANG: hornsteinar@hornsteinar.is