



C:\USERS\MICHAEL\Documents - VEITUR\TEIKNINGA- OG LÍKANASAFN\VEITNAIPROJECT FILES\0 - INNRI VINNA\0.3 - STAÐLAÐAR TEIKNINGAR\0.3.2 - GAMALT\LAV-360.DWG Visið: 07-Sep-26 - kl. 09:44 Prentað: 07-Sep-26 - kl. 09:45


ÚTVÍKKUN SKURÐAR Á PÍPUSAMSKEYTUM OG FRÁGANGUR Á PÍPUSAMSKEYTUM

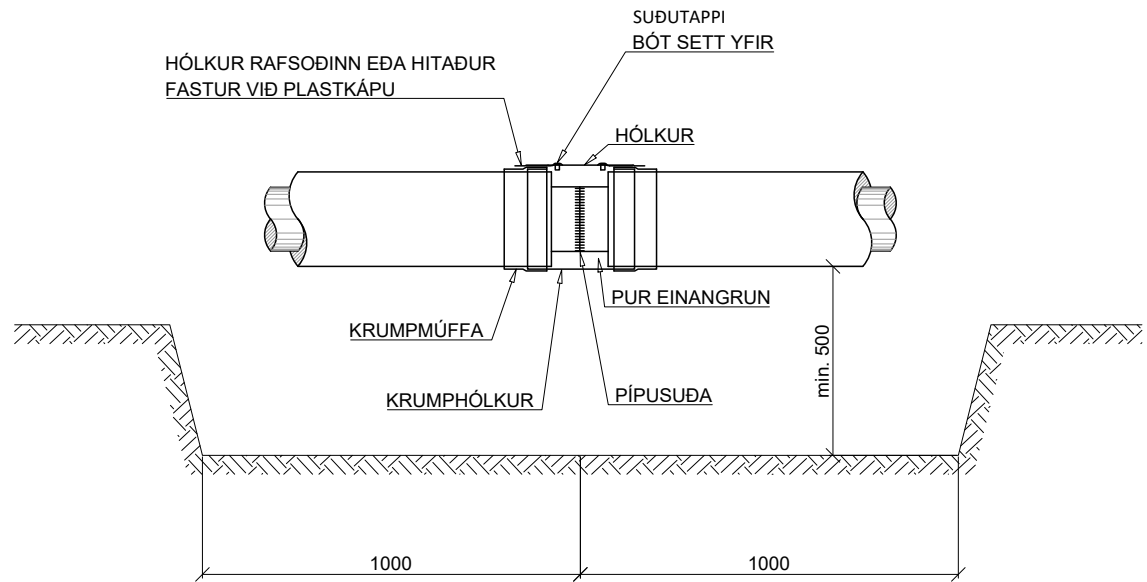


ÚTVÍKKUN SKURÐAR Á SAMSEYKTUM PÍPNA OG ÞANA OG FRÁGANGUR Á SAMSEYKTUM PÍPNA OG ÞANA

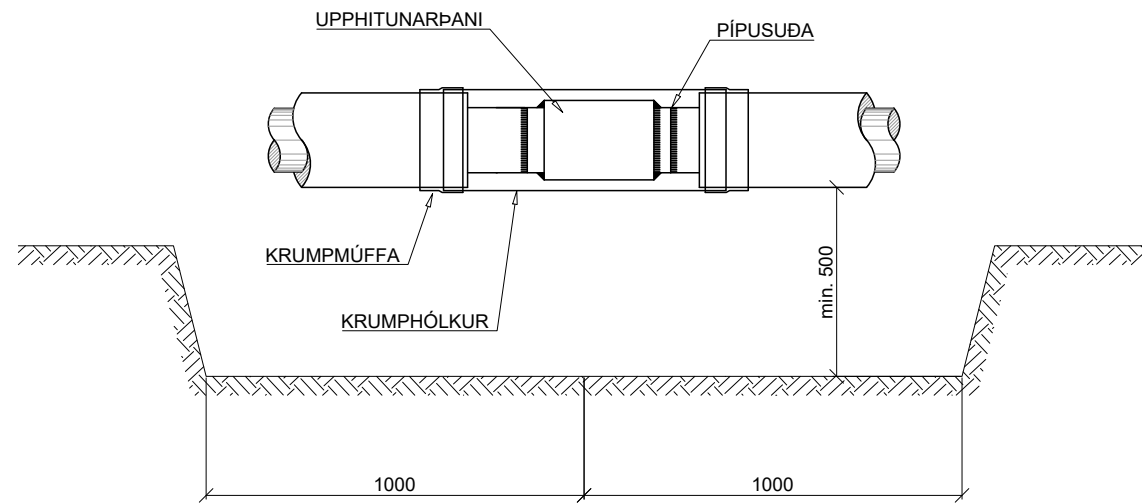


FRÁGANGUR JARÐLOKA

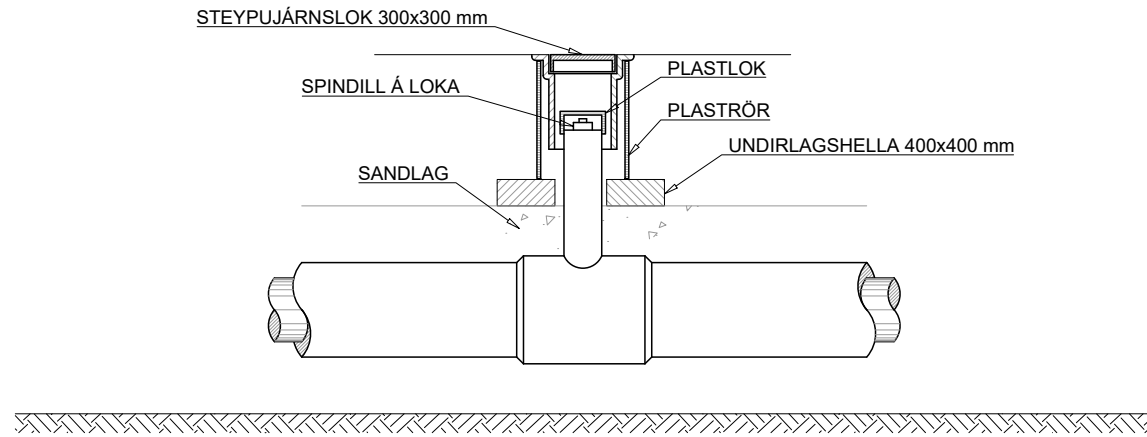


JARÐVINNUSNIÐ

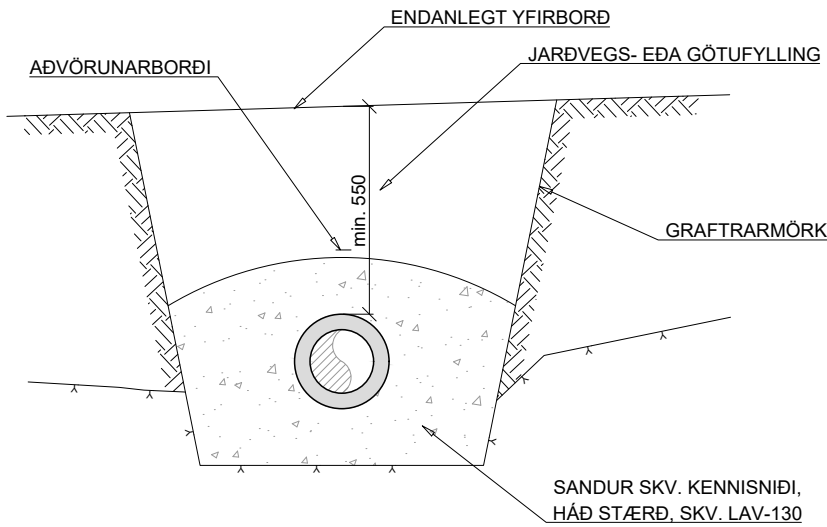


ÚTVÍKKUN SKURÐAR VIÐ PÍPUSAMSKEYTI

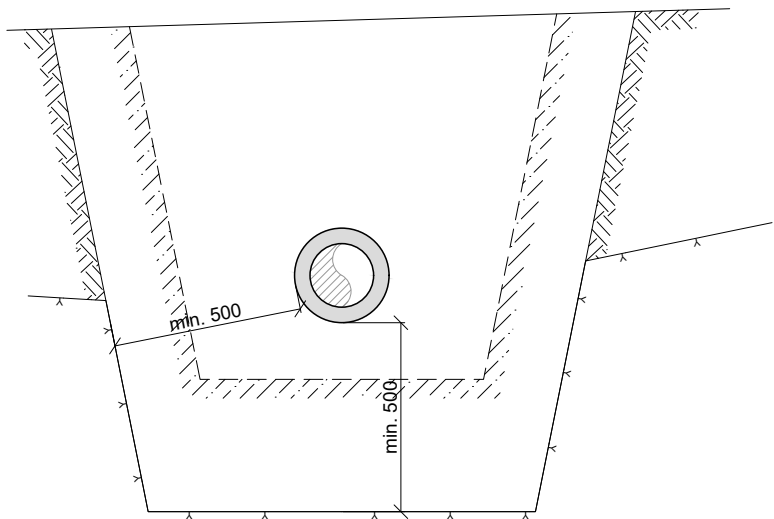


SNIÐ A

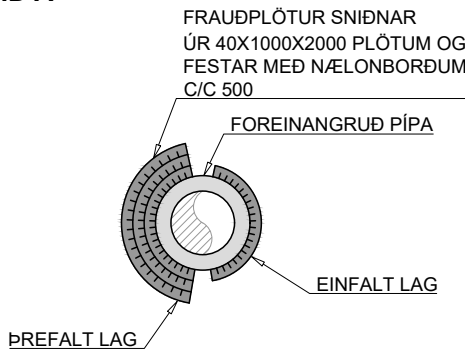


FRÁGANGUR FRAUÐPLATNA HNÉ

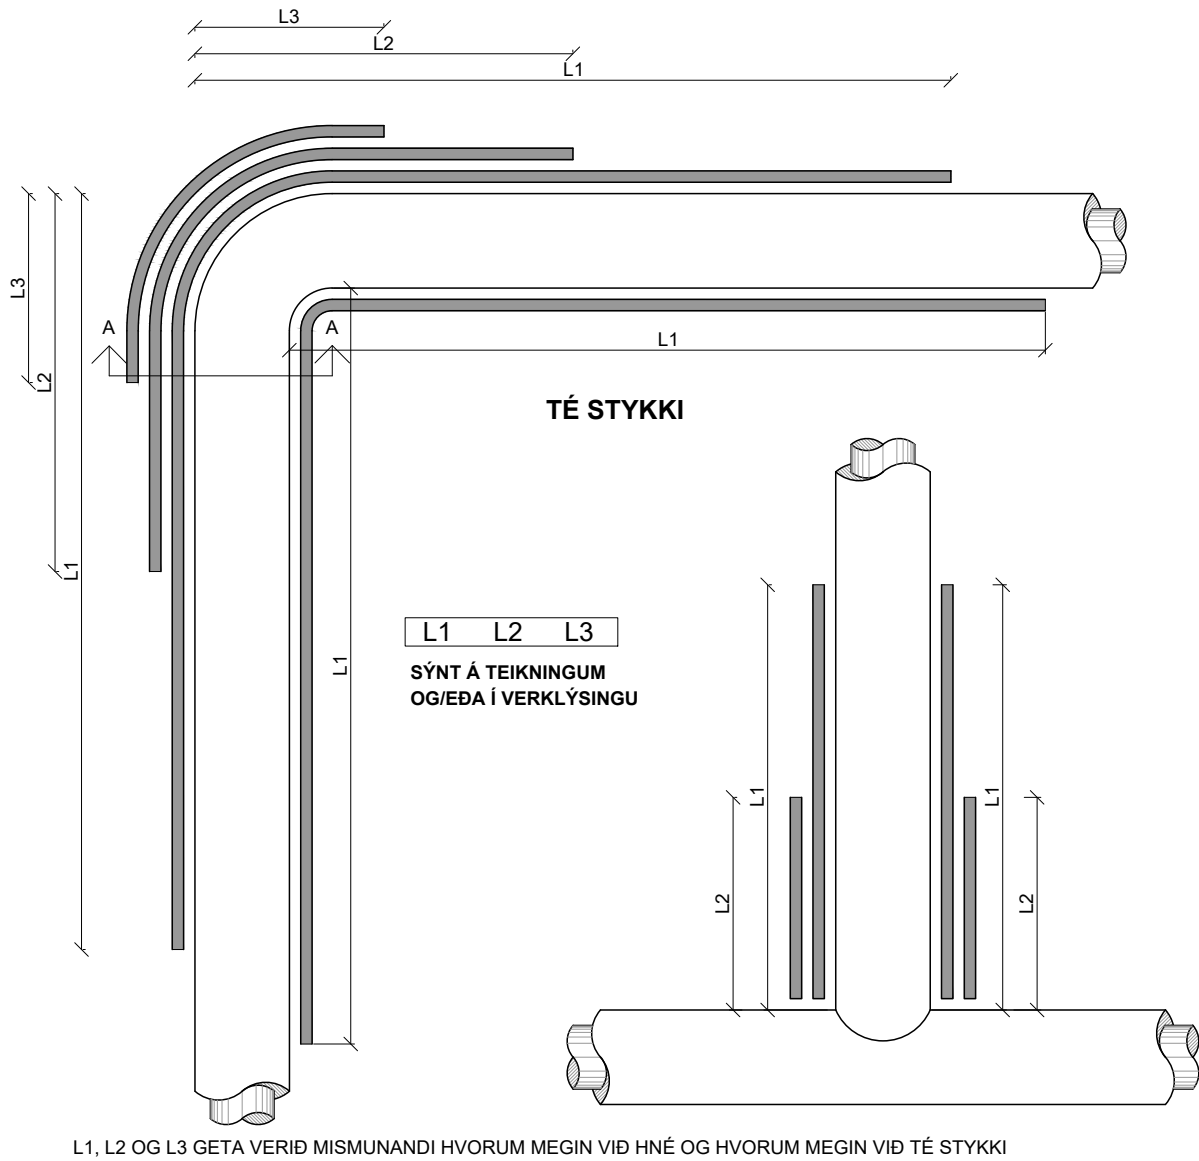


FRÁGANGUR JARÐLOKA MEÐ ÞJÓNUSTULOKUM

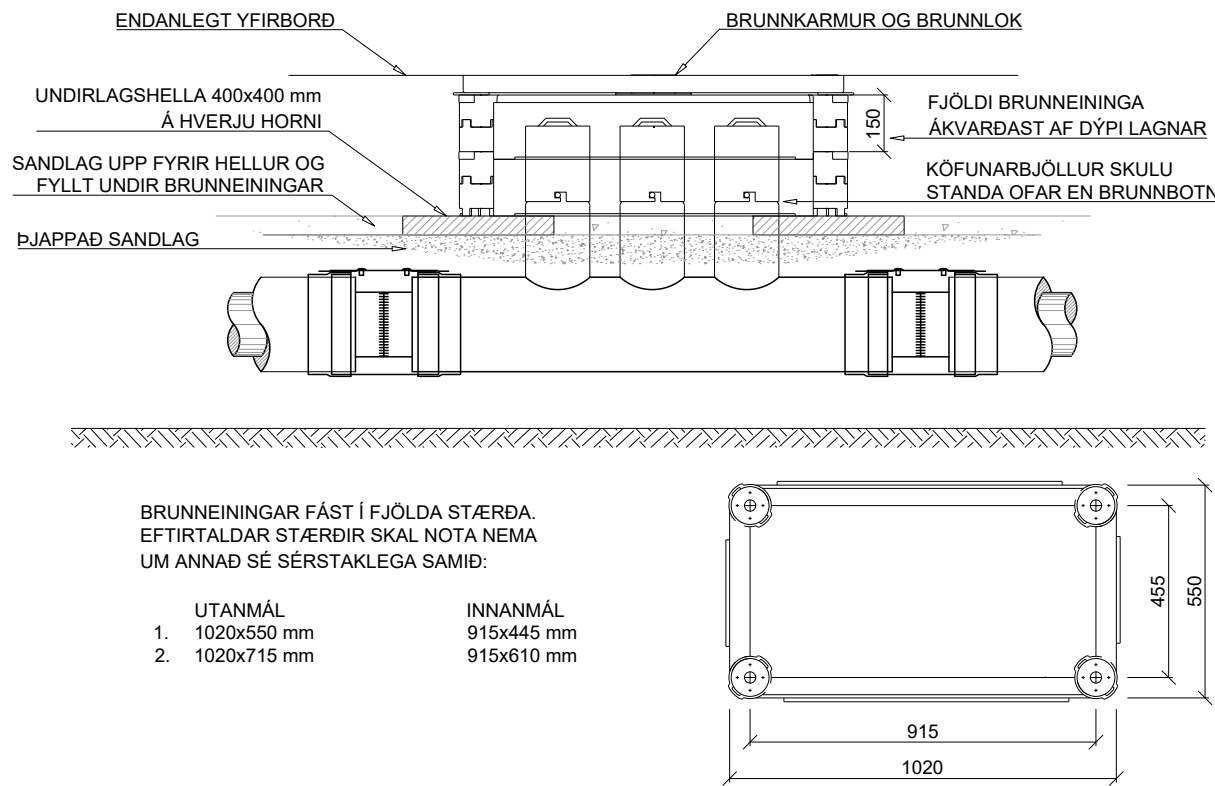

Nýtt rör; endurbygging og þétting stokks

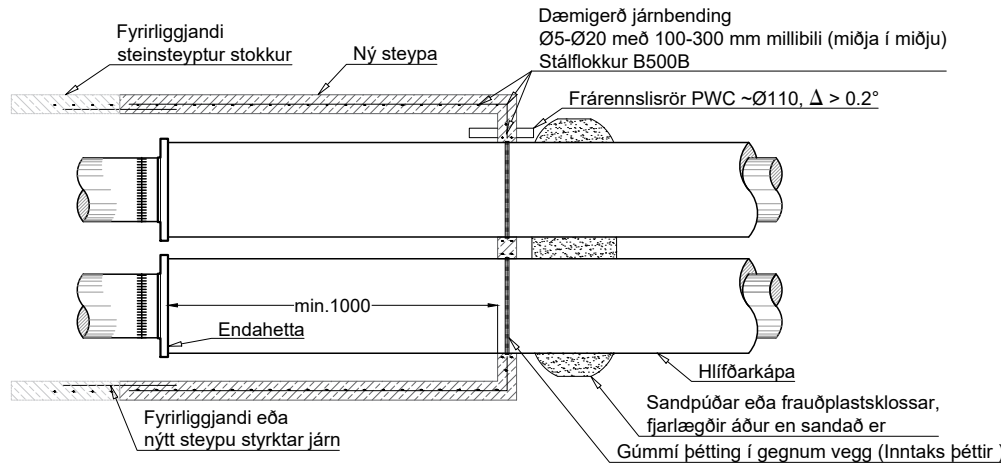

Gamalt rör, einangrað með steinull, tengt við nýtt foreinangrað rör

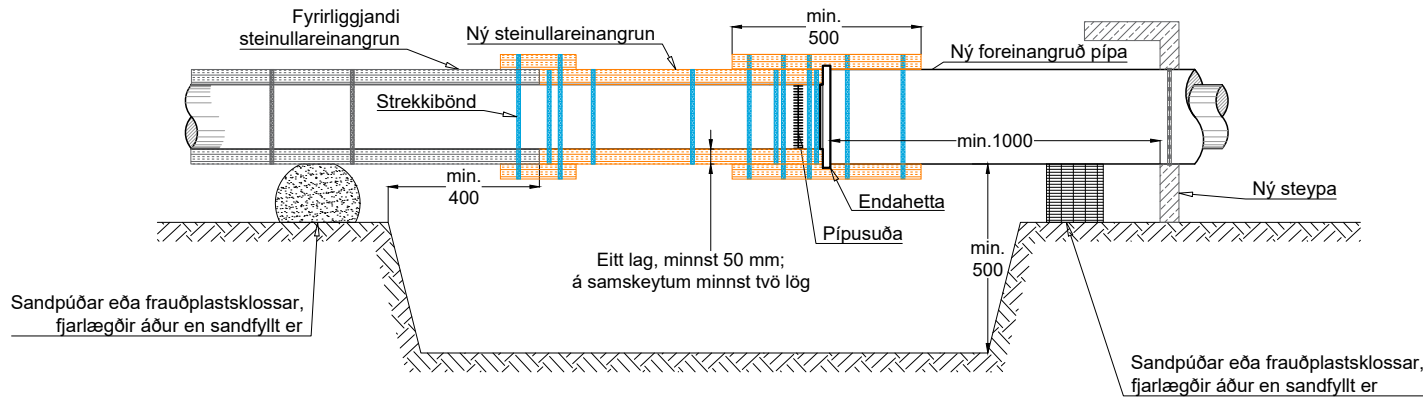


Almennar athugasemdir:

- Gerð, stálflökkur, þvermál og bil jámbendingar skal samþykkt af ráðgjafa/eftirlitsmanni áður en framkvæmdir hefjast.
- Frárennslisrör skal lagt í lægsta punkti stokksins og fylgja stefnu langhalla hans.
- Þéttingu við inntak í vegg skal koma fyrir samkvæmt leiðbeiningum framleiðanda, þar á meðal kröfum um uppsetningarmál, vikmörk og hreyfingu.
- Þétting við inntak í vegg skal þola varmapenslu og eðlilegar hreyfingar hitaveituruðra.
- Öll mál eru í millimetrum nema annað sé tekið fram.

C	17.08.26	nýrri stokkur-teikning bætt við	MR/HBO
B	15.10.25	Plastlok bætt við	SA/MR
A	9.6.20	Bætt við Frágangur jarðloka með þjónustulokum	
Útg.	Dags.	Lýsing	Han./Yfirf./Samp.



MÁL ERU Í mm NEMA ANNAÐ SÉ TEKIÐ FRAM

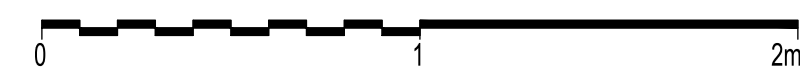

Kvarði: 1:20

Staðalsnið hitaveitu

LAV-360

Hitaveita

Snið, loki, útvíkkun og frauðplötur

Dags.22.10.2018Verkefnisnr.

Teikn.nr. LAV-360

C Kvarði 1:20/A2

Hannað Veitur

Teiknað HMH

Yfirfarið

Samp.